


76,50

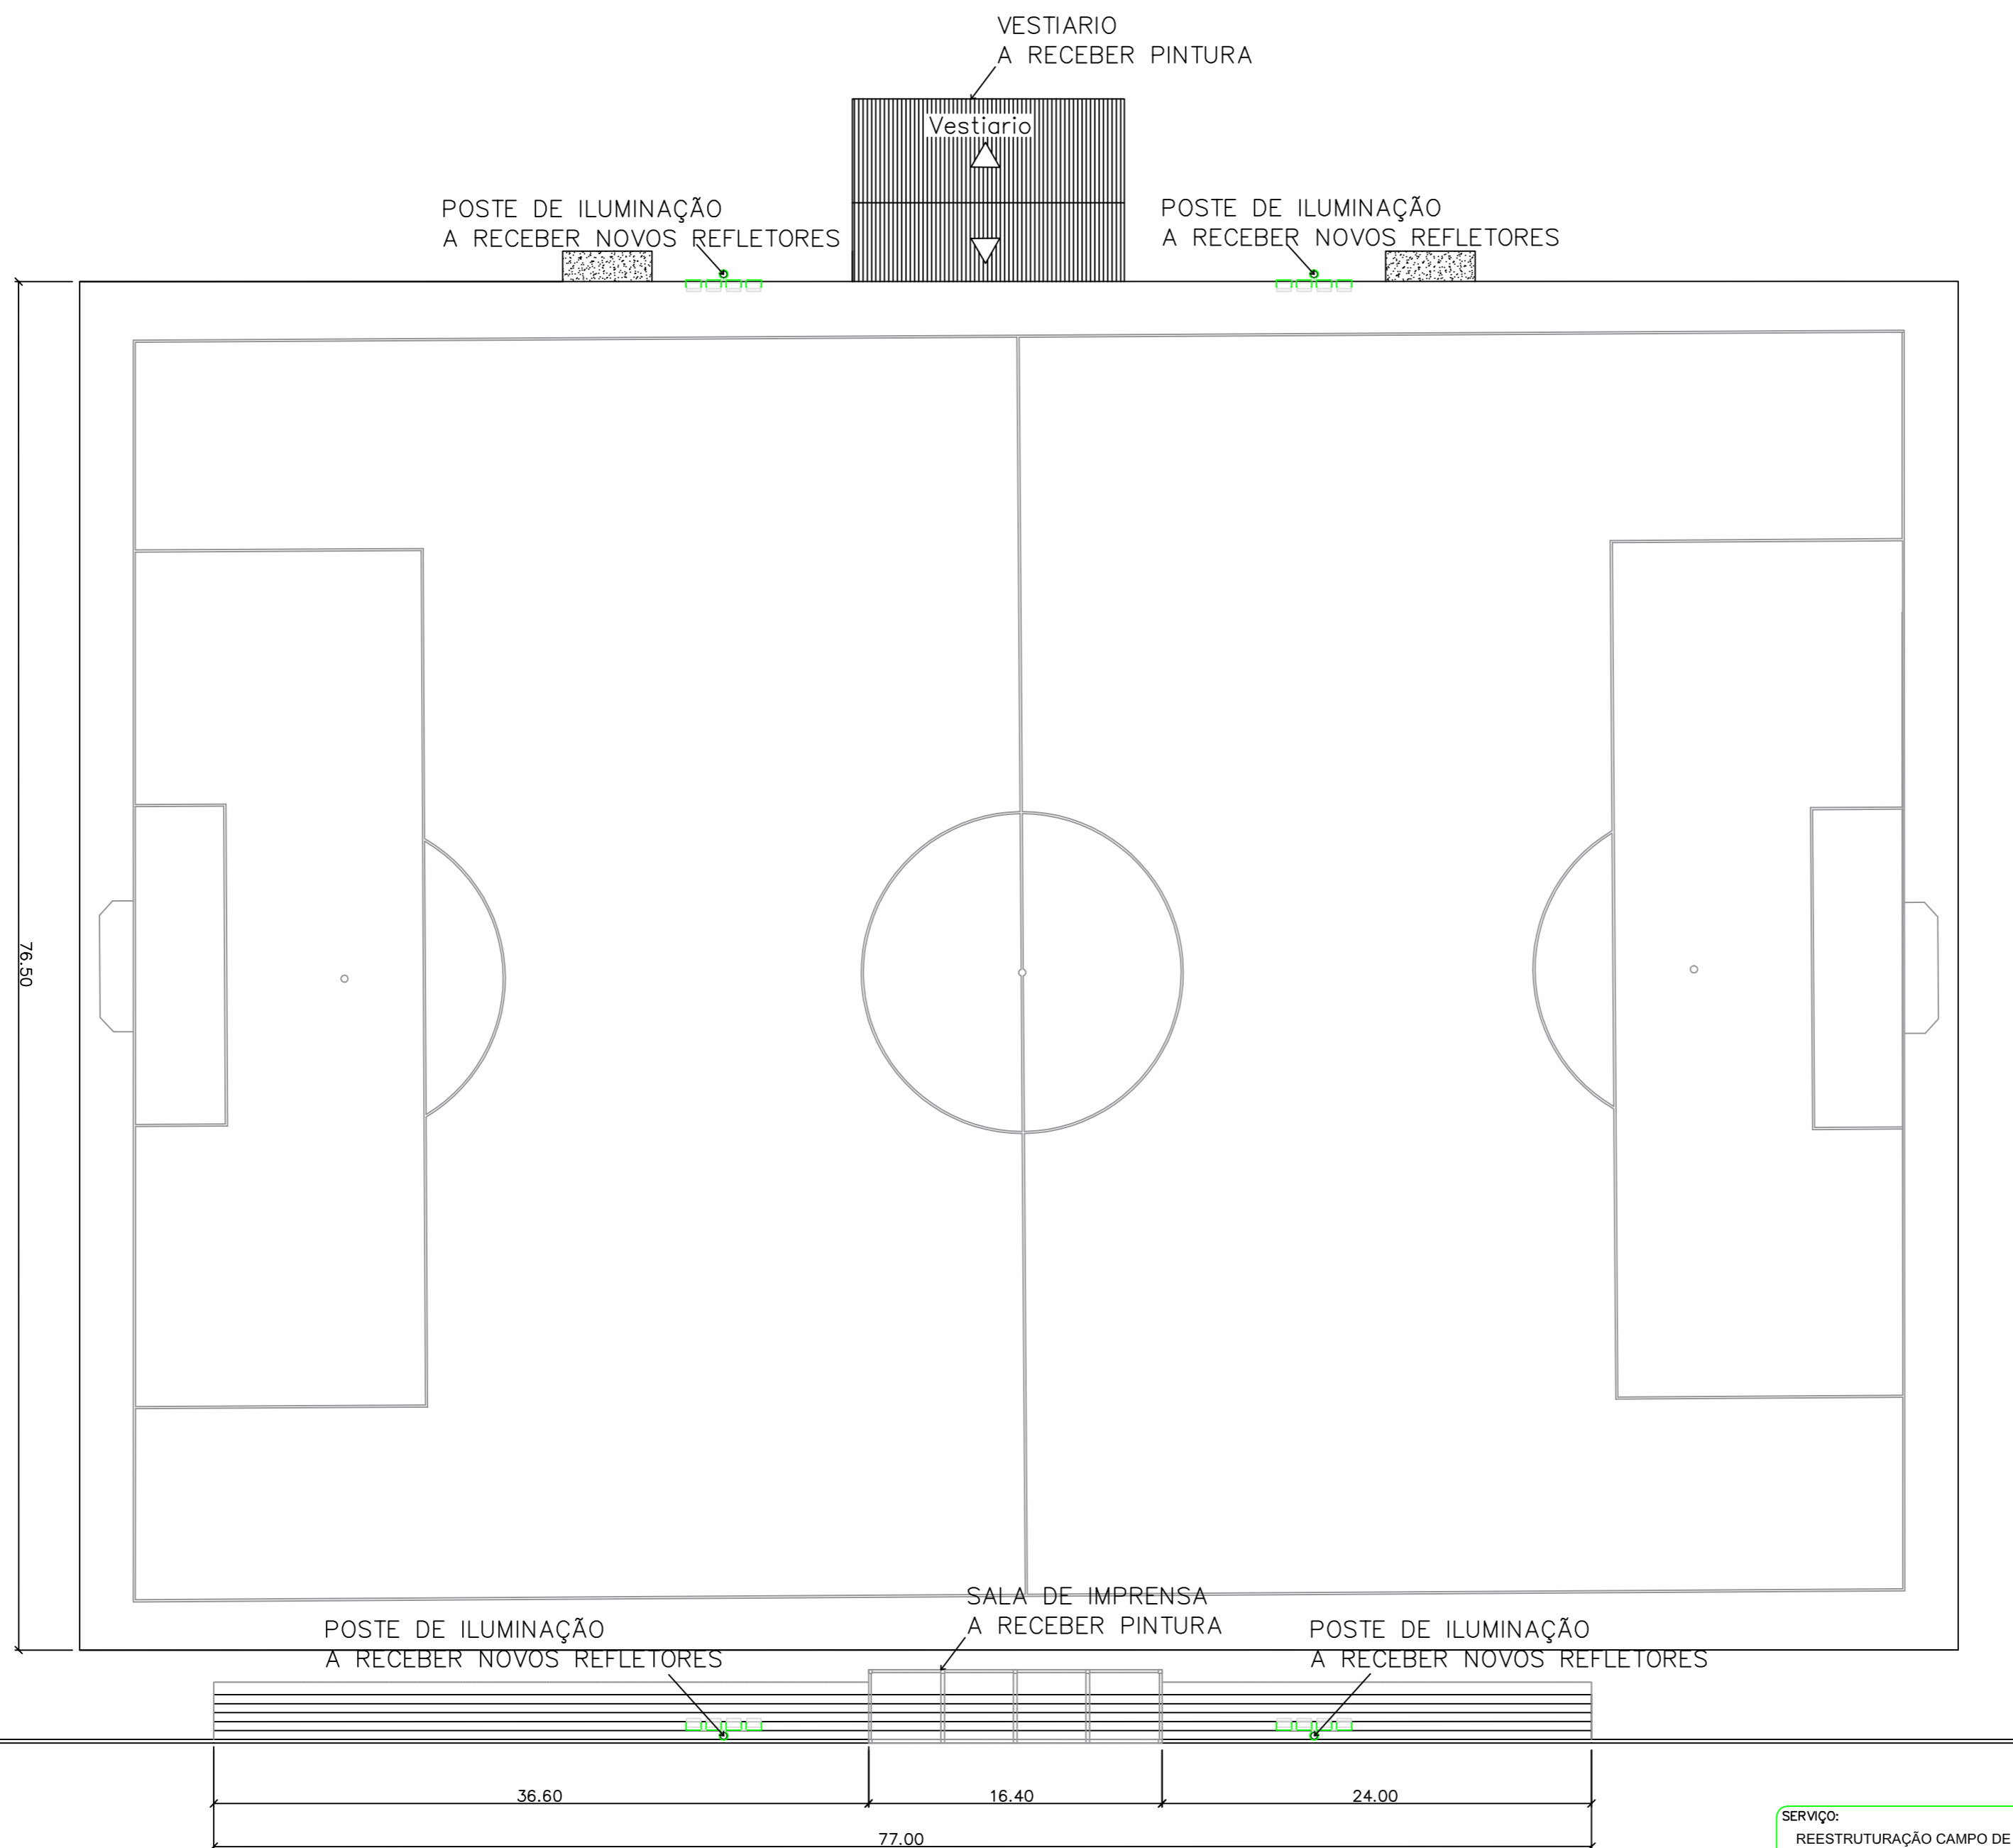

**1** PLANTA BAIXA  
ESCALA 1/300

SERVIÇO: REESTRUTURAÇÃO CAMPO DE FUTEBOL	PROPRIETÁRIO: PREFEITURA MUNICIPAL DE ESPUMOSO/RS	
RESPONSÁVEL TÉCNICO: <i>Arlando Wulff Neto</i> ARLINDO WULFF NETO CREA-RS 215407		
DATA: ABRIL/2022	ESCALA: INDICADA	LOCAL: Rua Presidente Vargas Espumoso / RS
DESENHO: ARLINDO WULFF NETO	ÁREA DO TERRENO: 16.200,00m <sup>2</sup>	

