




PLANTA BAIXA
ESCALA 1:125

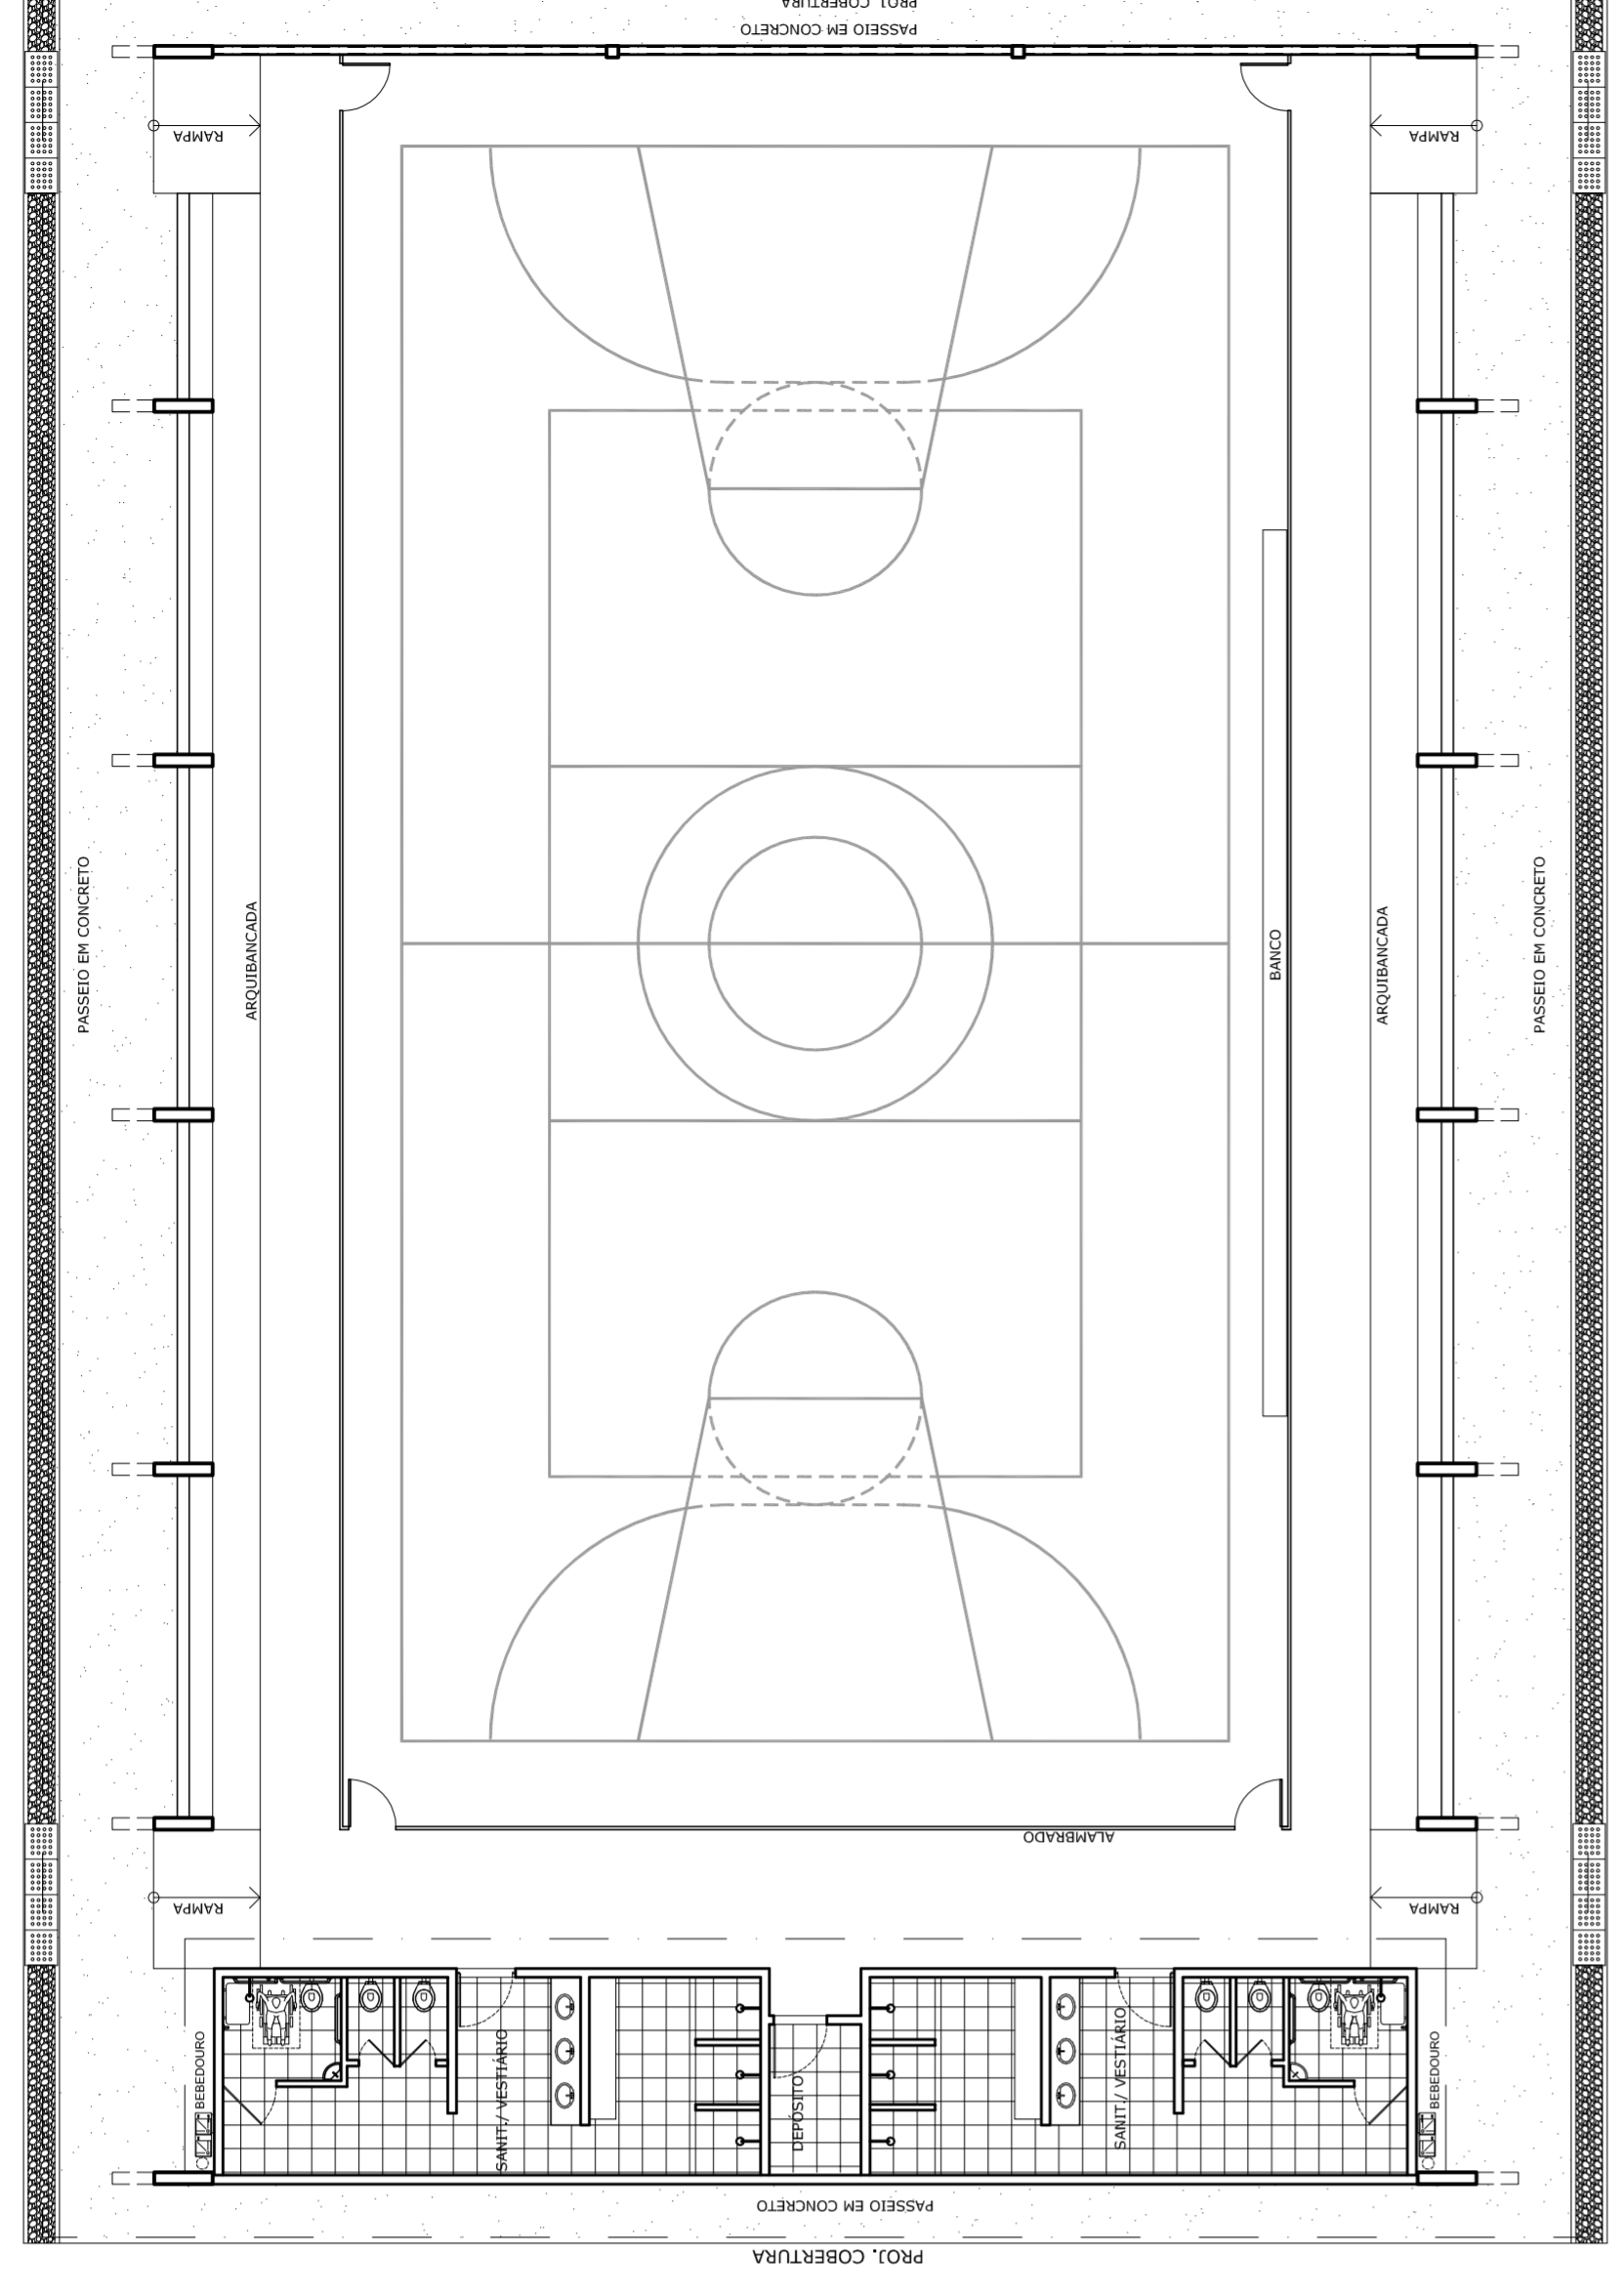


LAYOUT
ESCALA 1:125

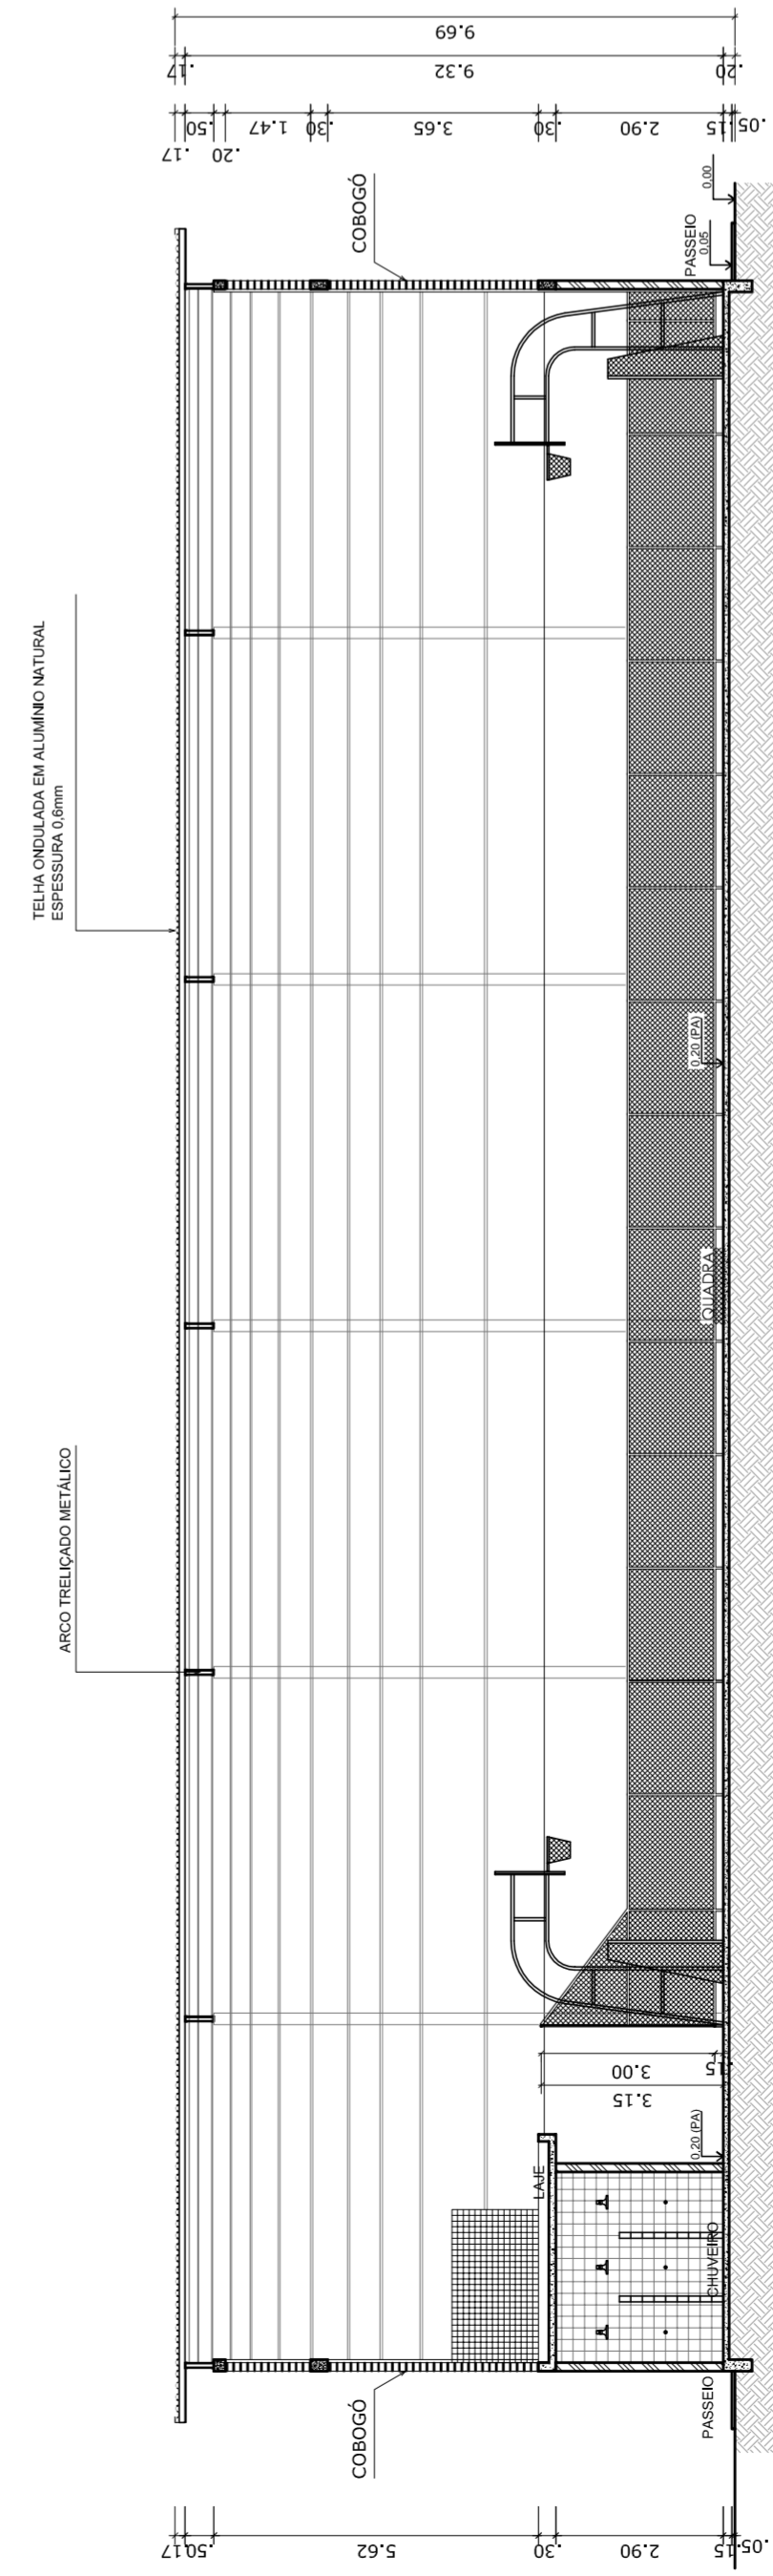


CORTE AA
ESCALA 1:125

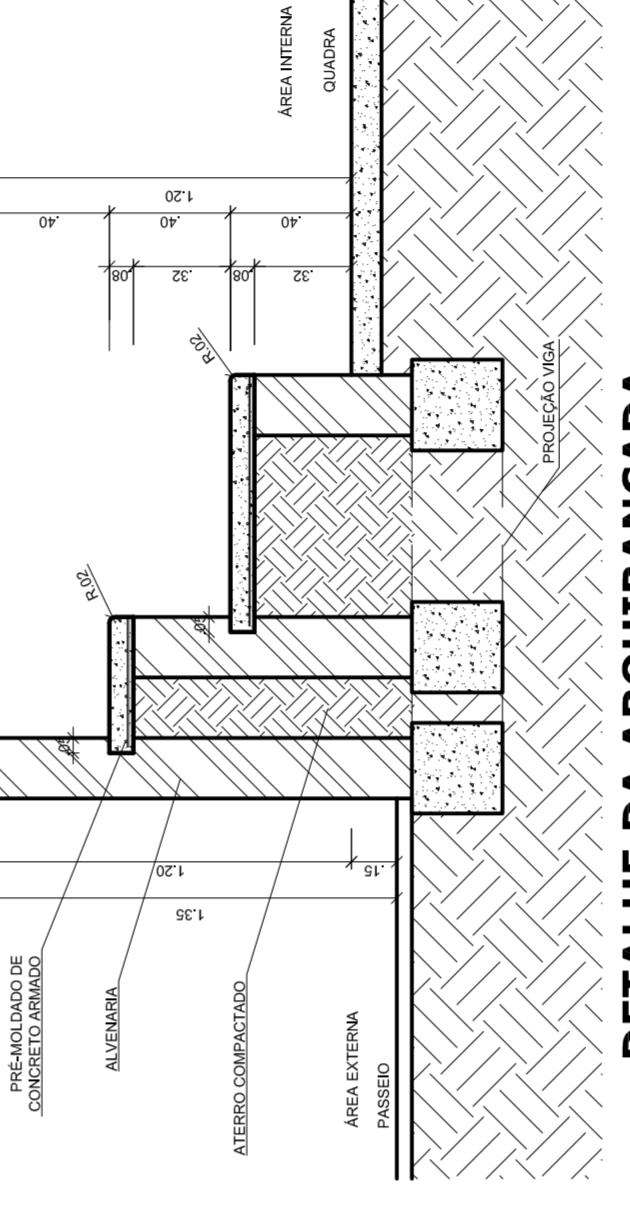

DETALHE DA ARQUIBANCADA
ESCALA 1:25

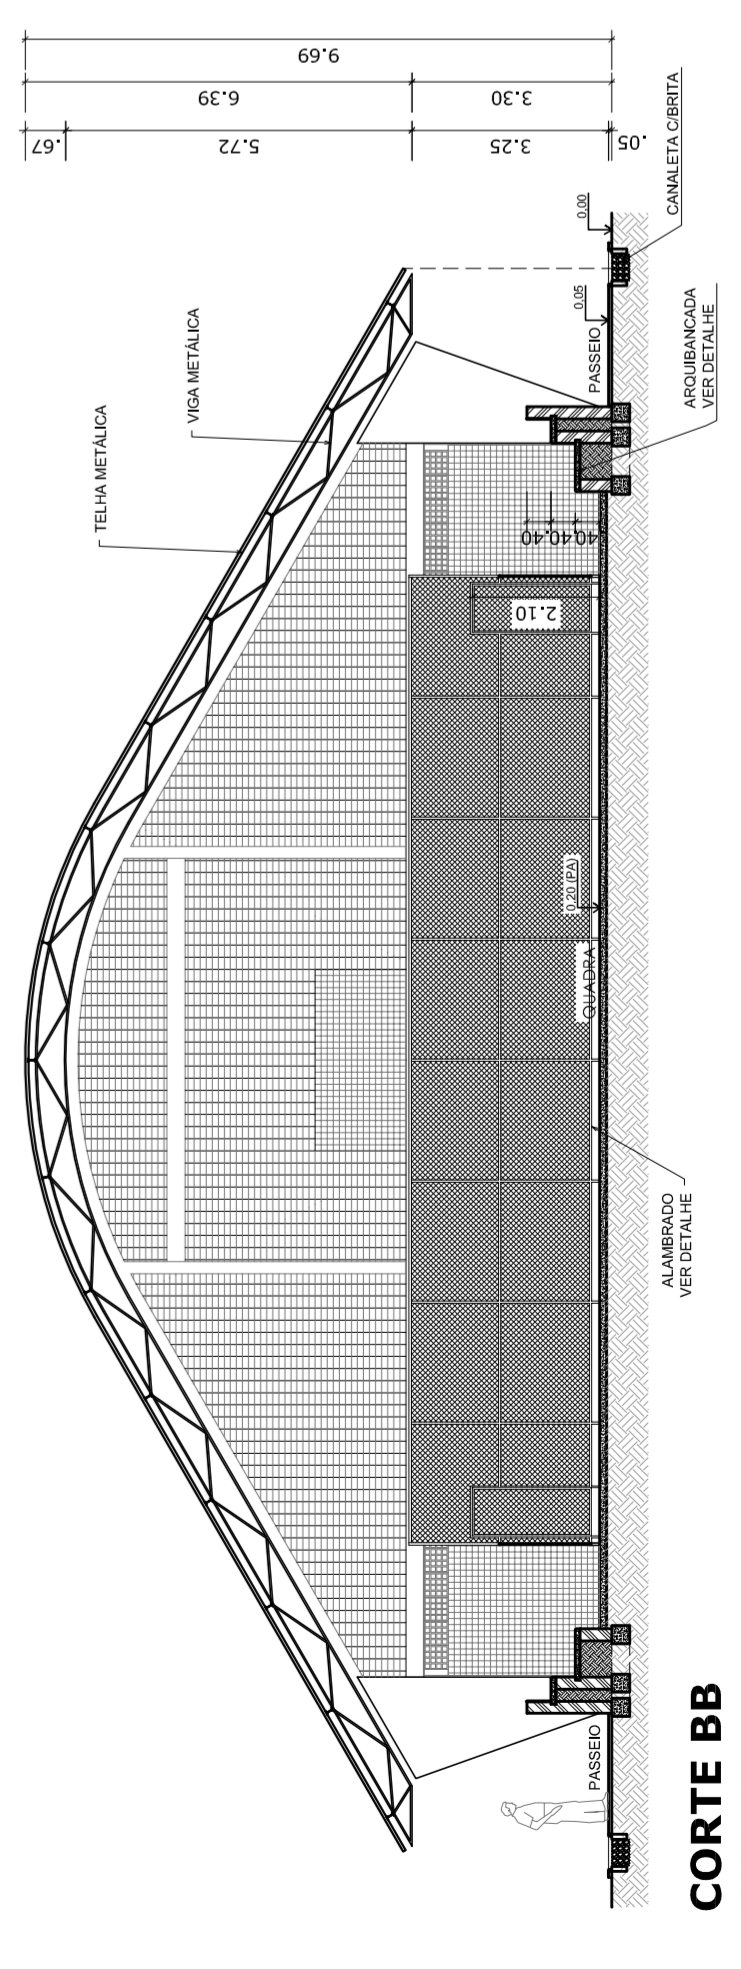

CORTE BB
ESCALA 1:125

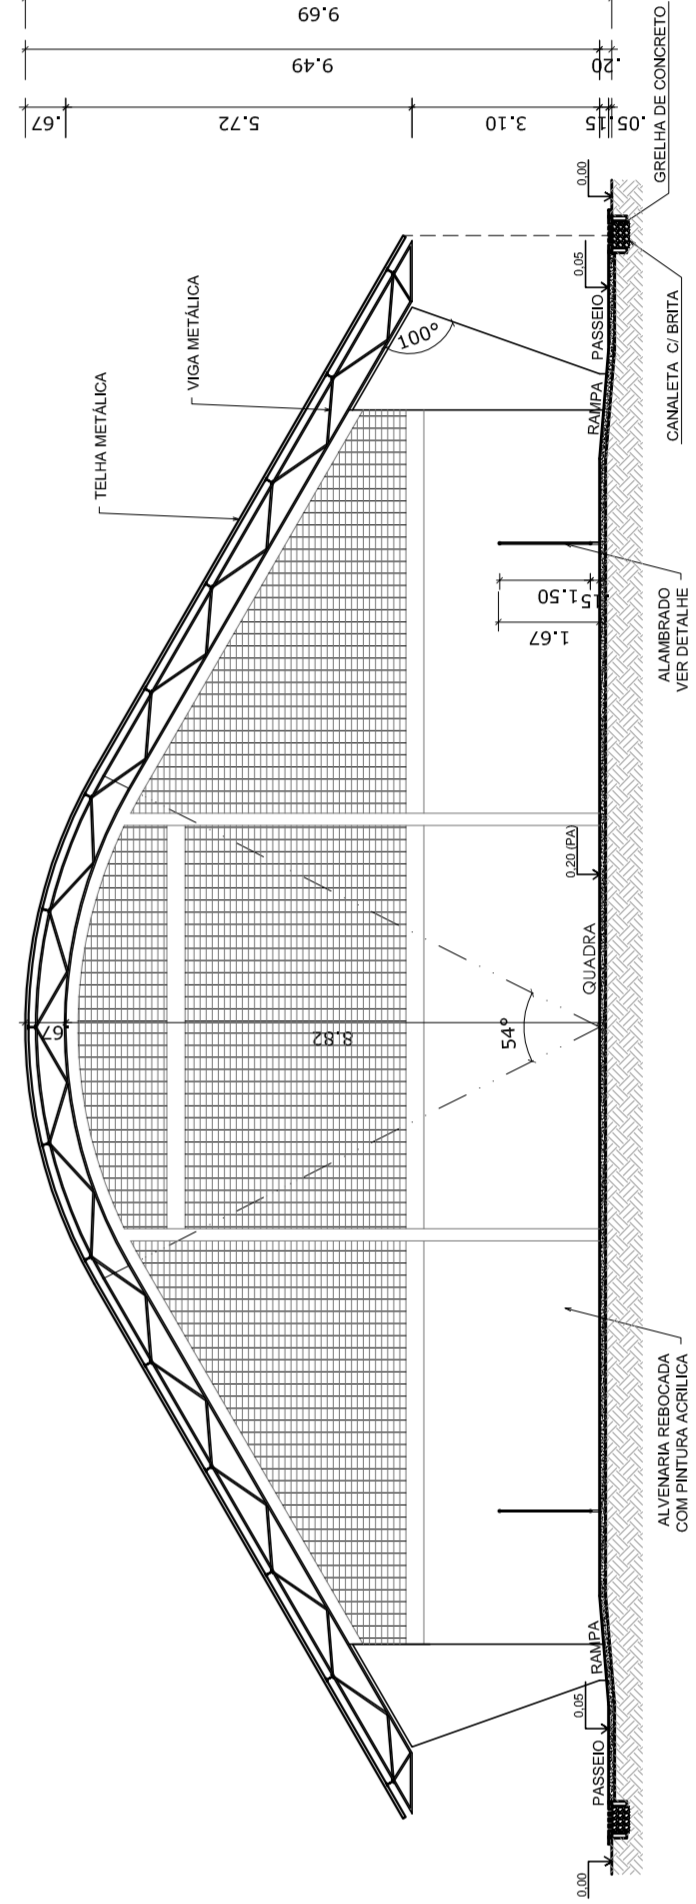

CORTE CC
ESCALA 1:125

		PROJETO PADRÃO - FNDE	
GOVERNO FEDERAL BRASIL PAÍS RICO É PAÍS SEM POBREZA		Ministério da Educação FAFE Fundação Nacional de Desenvolvimento da Educação	
MUNICÍPIO - UF: VICTOR GRAEFF/RRS		MUNICÍPIO DE VICTOR GRAEFF	
PROPRIETÁRIO: Rua Eridolindo Fischer, esq. Av. 17 de Março		PROPRIETÁRIO: Município de Victor Graeff	
ENDEREÇO:		RESP: TÉCNICO Diison Henrique Wenz Engº Civil CREARS.086911	
D/LFO		CREA	
RA		RA	
OBSERVAÇÕES:			
QUADRA COBERTA COM VESTIÁRIO PROJETO ARQUITETÔNICO			
COORDENAÇÃO CGEST - Coordenação Geral de Infraestrutura Educacional		QUADRA COBERTA PLANTA BAIXA, LAYOUT, CORTES E DETALHE ARQUIBANCADA	
REVISÃO R.00 R.00 R.00		ESCALA INDICADA DATA EMISSÃO JULHO/2011	
FORMATO A1 (841 X 594)		PRONCHIA 01/05	