




VESTIÁRIO - PLANTA BAIXA
ESCALA 1:50

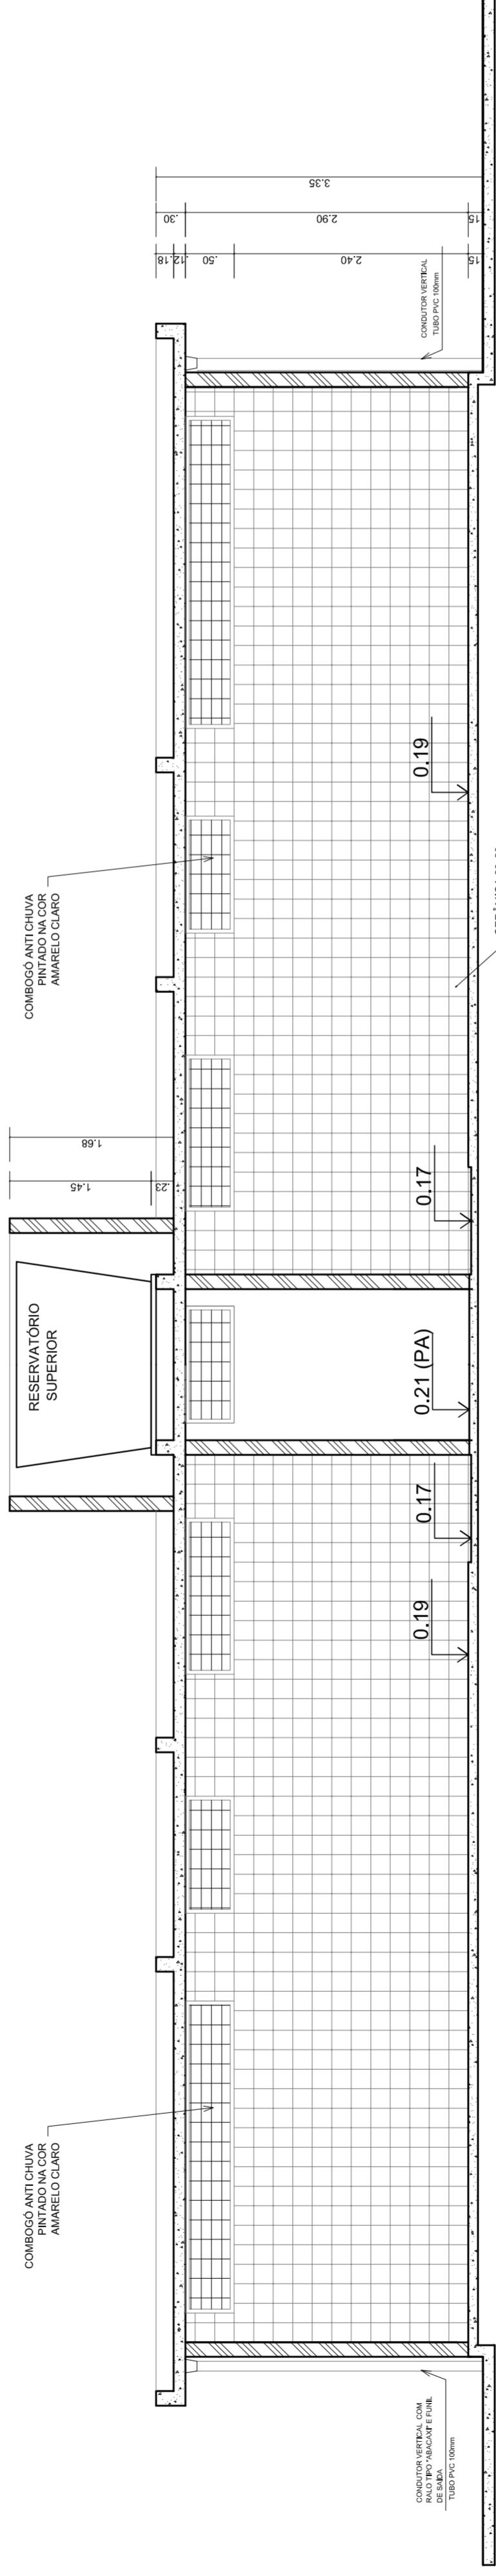

VESTIÁRIO - CORTE DD
ESCALA 1:50

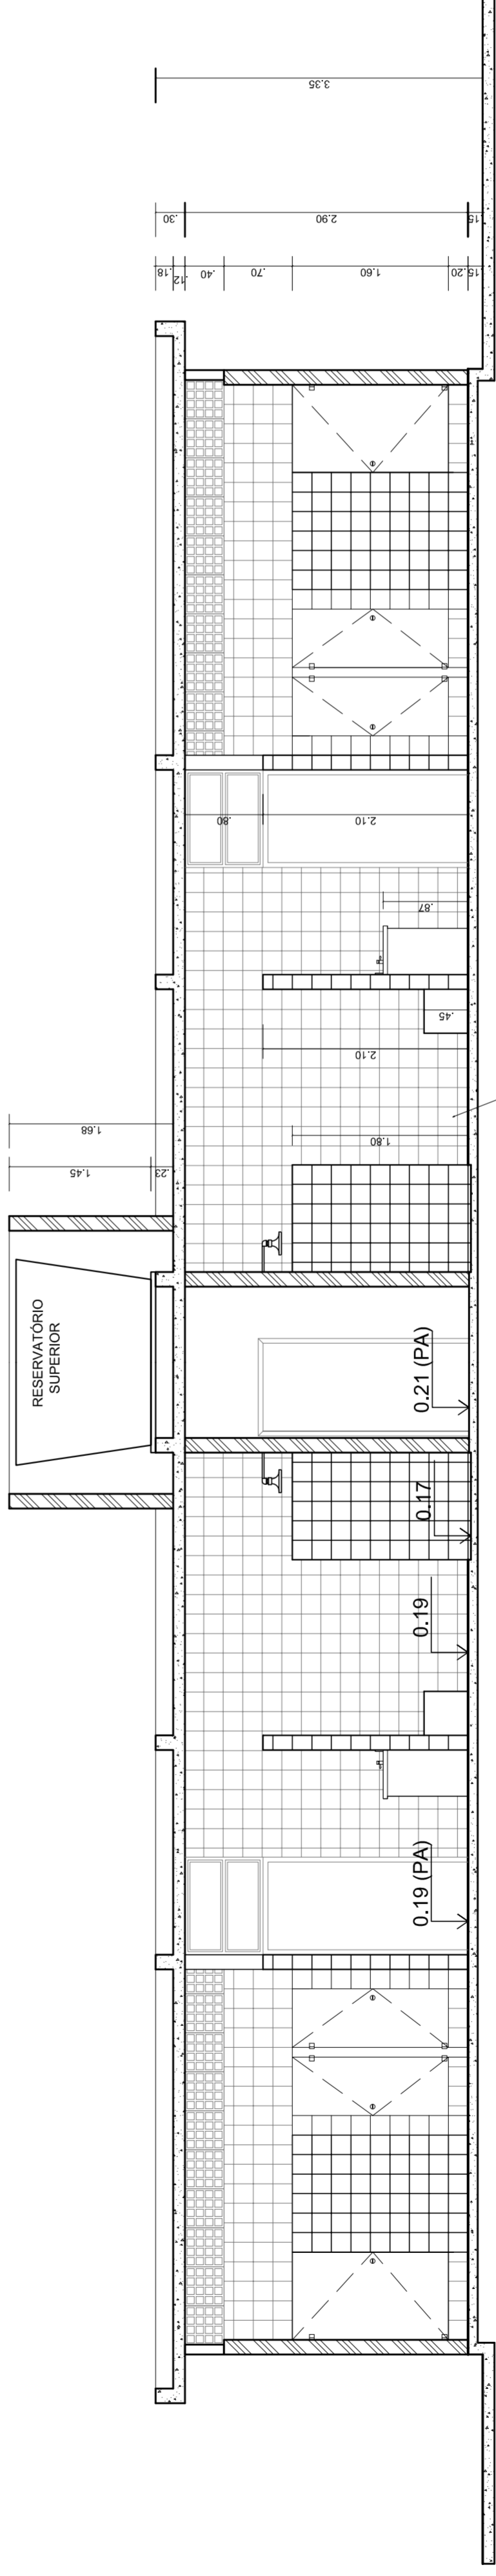

VESTIÁRIO - CORTE EE
ESCALA 1:50

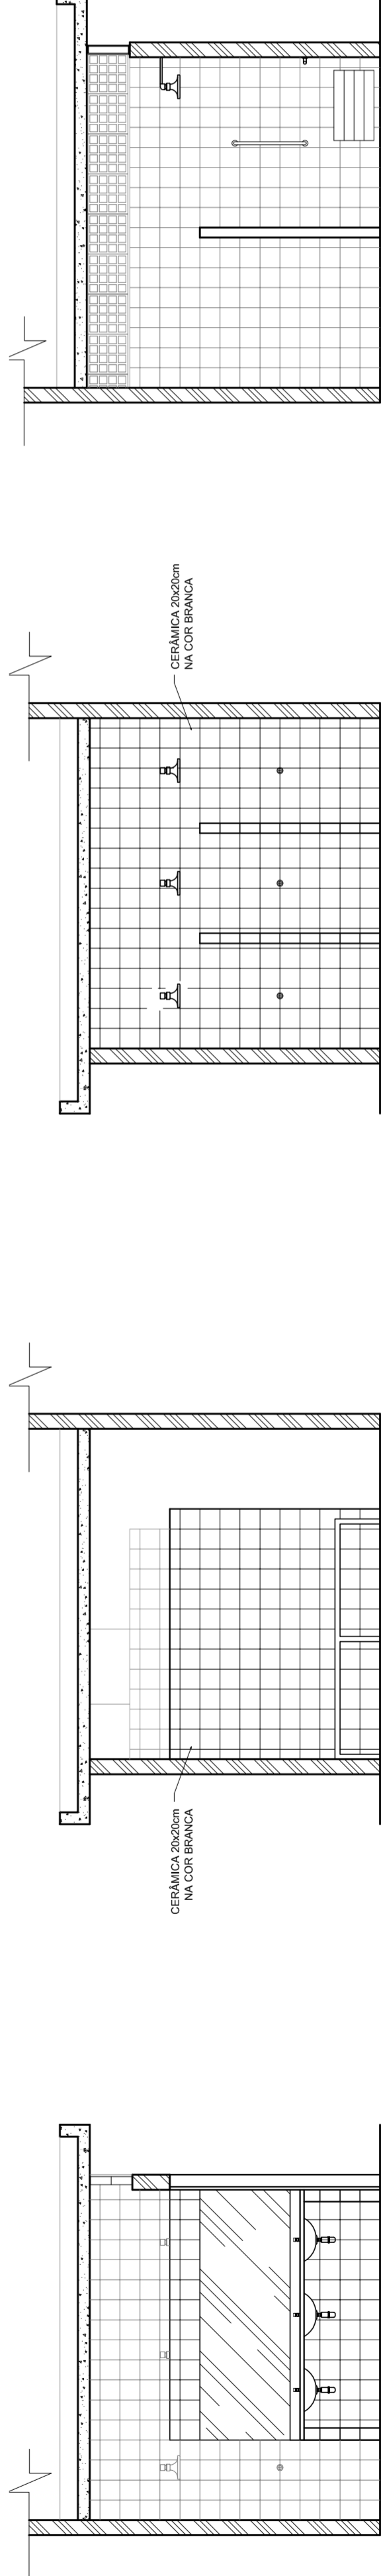

VESTIÁRIO: VISTA A
ESCALA 1:50

VESTIÁRIO: VISTA B
ESCALA 1:50

VESTIÁRIO: VISTA C
ESCALA 1:50

VESTIÁRIO: VISTA D
ESCALA 1:50

PROJETO PADRÃO - FNDE

MUNICÍPIO – UF: VICTOR GRAEFF/RS
PROPRIETÁRIO: MUNICÍPIO DE VICTOR GRAEFF
ENDEREÇO: Rua Fridholdo Fischer esquina Av. 17 de Março

PROPRIETÁRIO Município de Victor Graeff

RESP. TÉCNICO Dirson Henrique Wentz
Engº Civil CREARS 86911

CREA

CREA

DLFO

RA

OBSERVAÇÕES:

QUADRA COBERTA COM VESTIÁRIO
PROJETO ARQUITETÔNICO

COBRANÇA CGEST - Coordenação Geral de Infraestrutura Educacional

VESTIÁRIO PLANTA BAIXA, VISTAS E CORTES

ARQ

REVISÃO R.00 R.00 R.00
FORMATO AT (841 X 594)
ESCALA 1:50
DATA EMISSÃO JULHO/2011
PRONCHA 03/05