
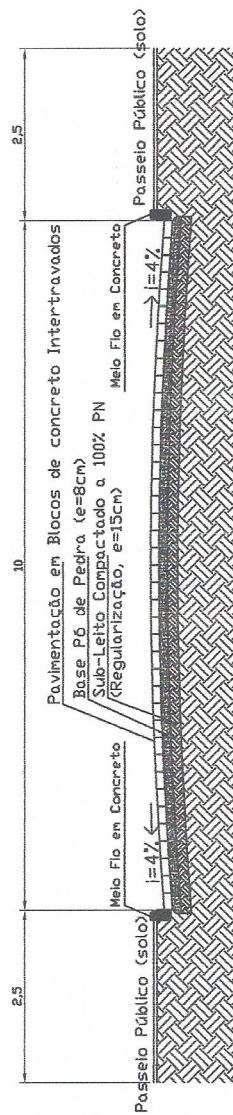



Planta Baixa Pavimentação com Blocos de Concreto Intertravados Av. Família Barth
 $A = 1.163,33m^2$
 esc.: 1/500

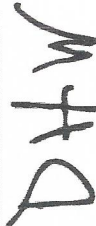

Corte Transversal Av. Família Barth
 esc.: 1/75

 Dirson Henrique Wentz	DATA: 14/08/2017	AREA: 1.163,33 m2	ESCALA: 1/500 e 1/75	DESenhO: JONATHAN RODRIGUES
	RESPONSÁVEL TÉCNICO:  Dirson Henrique Wentz Eng. Civil - CREA/RS - 08.991-9	LOCAL: LOTEAMENTO POR DO SOL, VOTOR OESTE PROPOSTA:	MUNICÍPIO DE VOTOR OESTE	PROJETO: 04
DETALHE PLANTA BARRA E CORTES TRANSVERSAIS AV. FAMÍLIA BARTH				