



Planta Baixa Pavimentação com Blocos de Concreto Intertravados Ivan Ávila
 $A = 1.361,10\text{m}^2$
 esc.: 1/500

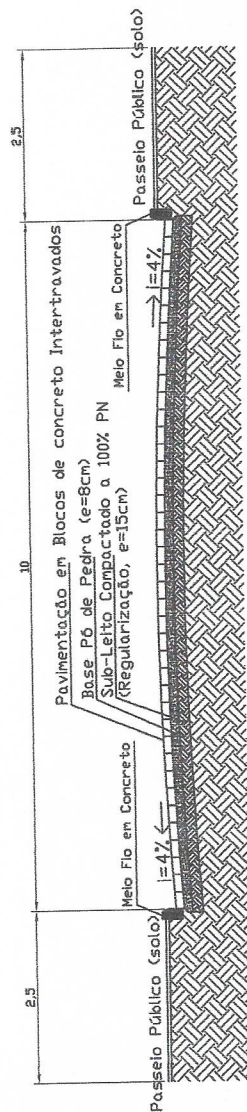

Corte Transversal Av. Ivan Ávila
 esc.: 1/75

 Dirson Henrique Wentz	CREA: PAVIMENTAÇÃO COM BLOCOS DE CONCRETO INTERTRAVADOS	PRONOME: 05
	LOCAL: LOTEAMENTO POR DO SOL, VICTOR GRAYFF	PRONOME: 05
RESPONSÁVEL TÉCNICO: Dirson Henrique Wentz Ins. CRM - CREA/RS - 28.911-0		MUNICÍPIO DE VICTOR GRAYFF
DETALHE: PLANTA BAIXA E CORTES TRANSVERSAL AV. IVAN ÁVILA		ESCALA: 1/500 e 1/75
DATA: AGOSTO/2017	ÁREA: 1.361,10 m2	DESenhO: JANUARI MEZZA