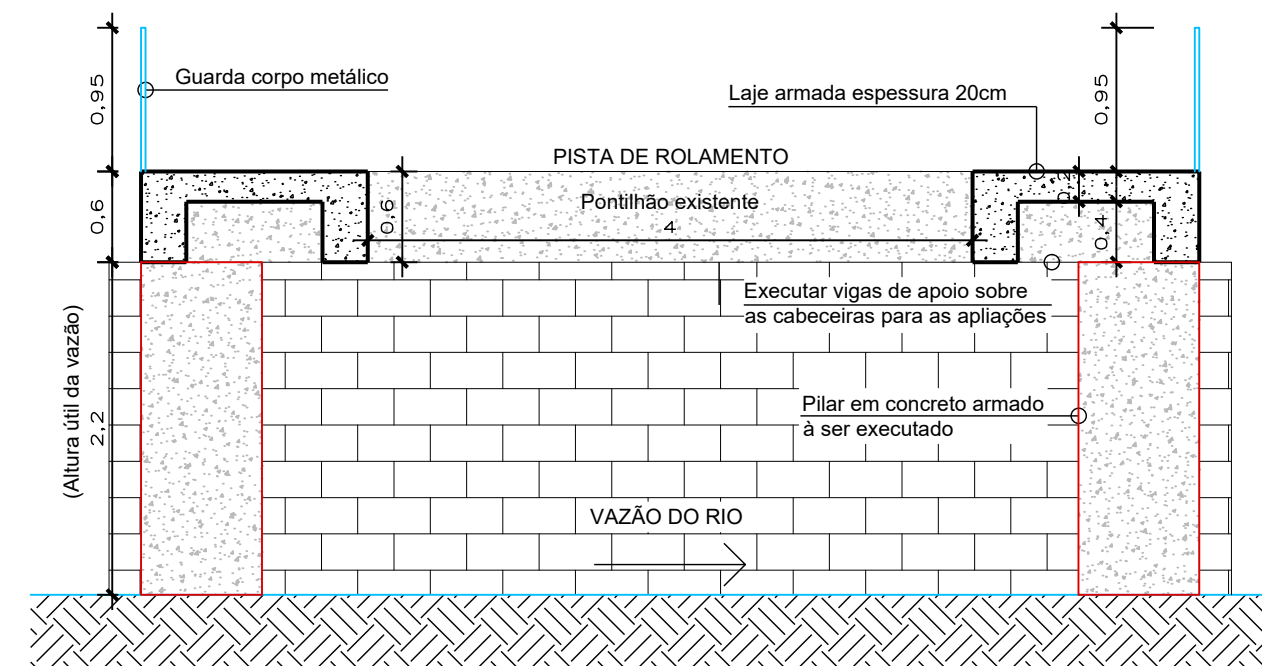
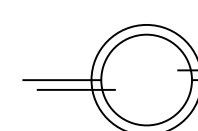
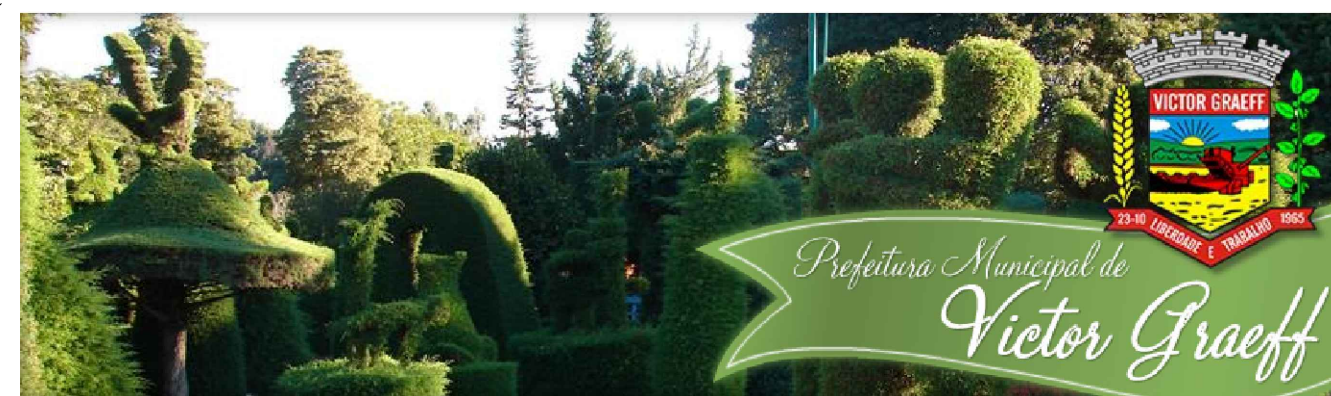

 **Planta Baixa**
Escala = 1:50



 **Corte Transversal**
Escala = 1:50



SERVIÇO: PONTILHÃO EXISTENTE A REFORMAR PRÓXIMO A RESIDÊNCIA DE OTMAR SEIBT		PREFEITURA MUNICIPAL DE VICTOR GRAEFF		
RESPONSÁVEL TÉCNICO: _____		LOCAL: SÃO JOSÉ DO UMBU		
DATA: JULHO/2021		ÁREA TOTAL: _____		FOLHA: 01-01
OPERADOR: _____		ESCALA: 1/50		
		DESTINO: ARQ. LISIANE DE NEGREI		