



Planta Baixa Pavimentação com Blocos de Concreto Intertravados Rua 23 DE OUTUBRO (Trecho
Compreendido entre a Avenidas Cochinho e Ivan Ávila) - A = 1.491,28m²
esc.: 1/500

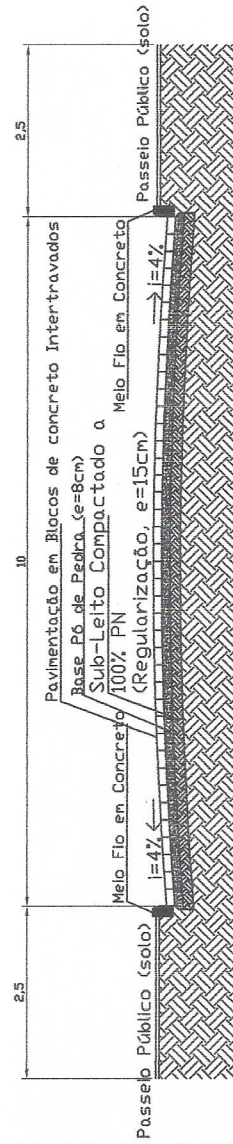

Corte Transversal Rua 23 de Outubro
esc.: 1/75

<div style="text-align: center;">  Dirson Henrique Wentz </div>	COD: PAVIMENTAÇÃO COM BLOCOS DE CONCRETO INTERTRAVADOS		PROJETA: 03
	LOCAL: LOTEAMENTO POR DO SUL, VOTOR ORAET		
	PROJETA: MINISTRO DE VOTOR ORAET		
	DETALHE: PLANTA BAIXA E CORTES TRANSVERSAL RUA 23 DE OUTUBRO		
DATA: AGOSTO/2017	ÁREA: 1.491,28 m²	ESCALA: 1/500 e 1/75	PROJETA: JONATHAN REAZZA