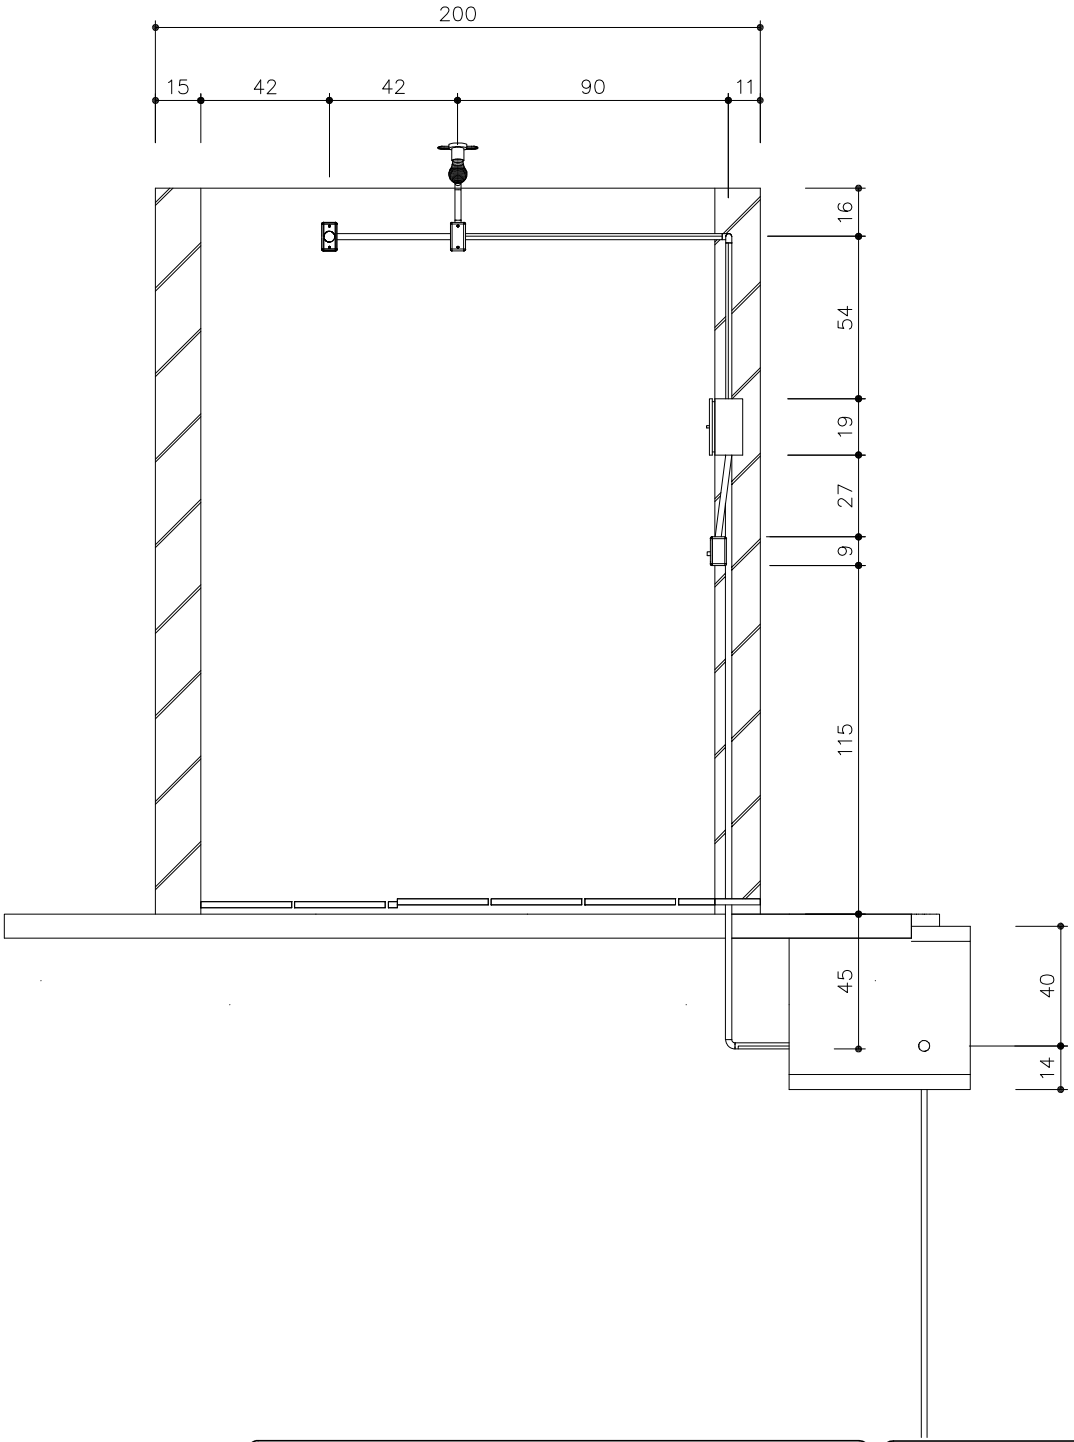

TITULO CONJUNTO SANITÁRIO - INST. ELÉTRICAS	DATA OUT/2013	ESCALA 1:25	ARQUIVO
	PRANCHA 15/15		
PROJETO MELHORIAS SANITÁRIAS DOMICILIARES	AUTORES		
	NOME: CREA :	Gerson L. Cecchele Engenheiro Civil CREA/RS 54.411-D	
LOCALIDADE Espumoso - RS	NOME : CREA :		
FUNASA — MINISTERIO DA SAUDE FUNDACAO NACIONAL DE SAUDE	DESENV.	DESENHO	VISTO