


Av. Fernando Ferrari

Rua Barão do Rio Branco

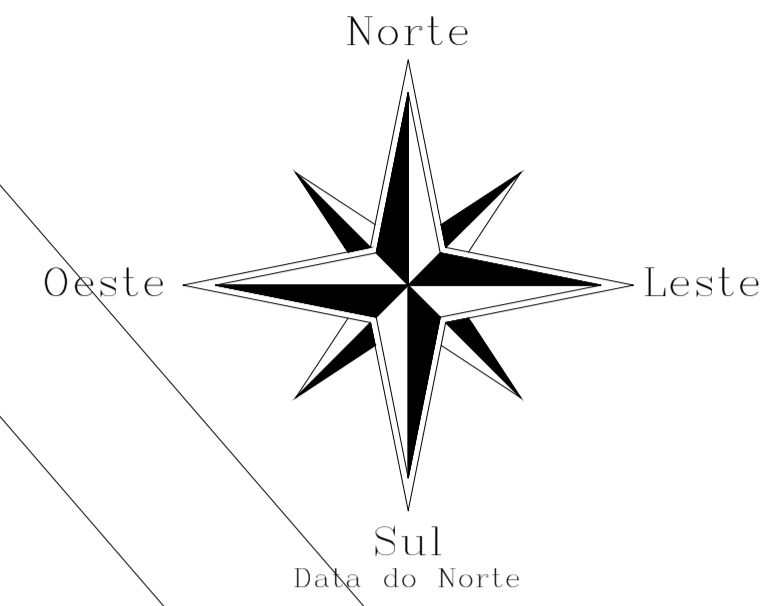

CALÇADA INTERNA NORDESTE  
A: 177,54 m<sup>2</sup>

CALÇADA INTERNA PRINCIPAL  
A: 347,27 m<sup>2</sup>

CALÇADA INTERNA SUDESTE A: 185,57 m<sup>2</sup>

CALÇADA INTERNA NOROESTE  
A: 107,12 m<sup>2</sup>

CALÇADA INTERNA SUDOESTE  
A: 180,57 m<sup>2</sup>

CALÇADA EXTERNA 3,6 M  
A: 1062,55 m<sup>2</sup>

Banheiros

PLANTA EXISTENTE  
ESCALA: 1/200

<b>PREFEITURA MUNICIPAL DE ESPUMOSO</b> DEPARTAMENTO DE ENGENHARIA		
	PROPRIETÁRIO Prefeitura Municipal de Espumoso	DATA MARÇO/2018
	ENDEREÇO Praça Arth Ritter de Medeiros, s/n CEP: 99400-000, Espumoso, RS.	ESCALA INDICADO
NOME DA OBRA Revitalização Praça Arthur Ritter de Medeiros.		ÁREA TOTAL 5918,46 m <sup>2</sup>
PROPRIETÁRIO Douglas Fontana Prefeito Municipal de Espumoso	RESPONSÁVEL TÉCNICO Cássia Ângela Ranzi Arquiteta e Urbanista - CAU A113215-6	FRANCHA <b>2/6</b>