

PREFEITURA MUNICIPAL DE ESPUMOSO



Prefeitura Municipal de
Espumoso
Um novo Espumoso. Uma nova vida.

PROJETO DE PAVIMENTAÇÃO COM BLOCO DE CONCRETO

ENDEREÇO:
Rua Santa Maria

ASSUNTO:
Restauração da Infraestrutura Urbana

DOUGLAS FONTANA

Prefeito de Espumoso

RESPONSÁVEL TÉCNICO:
GERSON L. CECHELE

Eng. Civil - CREA/RS 054411

PISTA:
1.223,28 m²

BOCAS DE RUA:
15,25 m²


ÁREA TOTAL:
1.238,53 m²

DATA:
MARÇO/2019

ESCALA:
1/750

CONJUNTO:
2

FOLHA DO CONJUNTO:
1

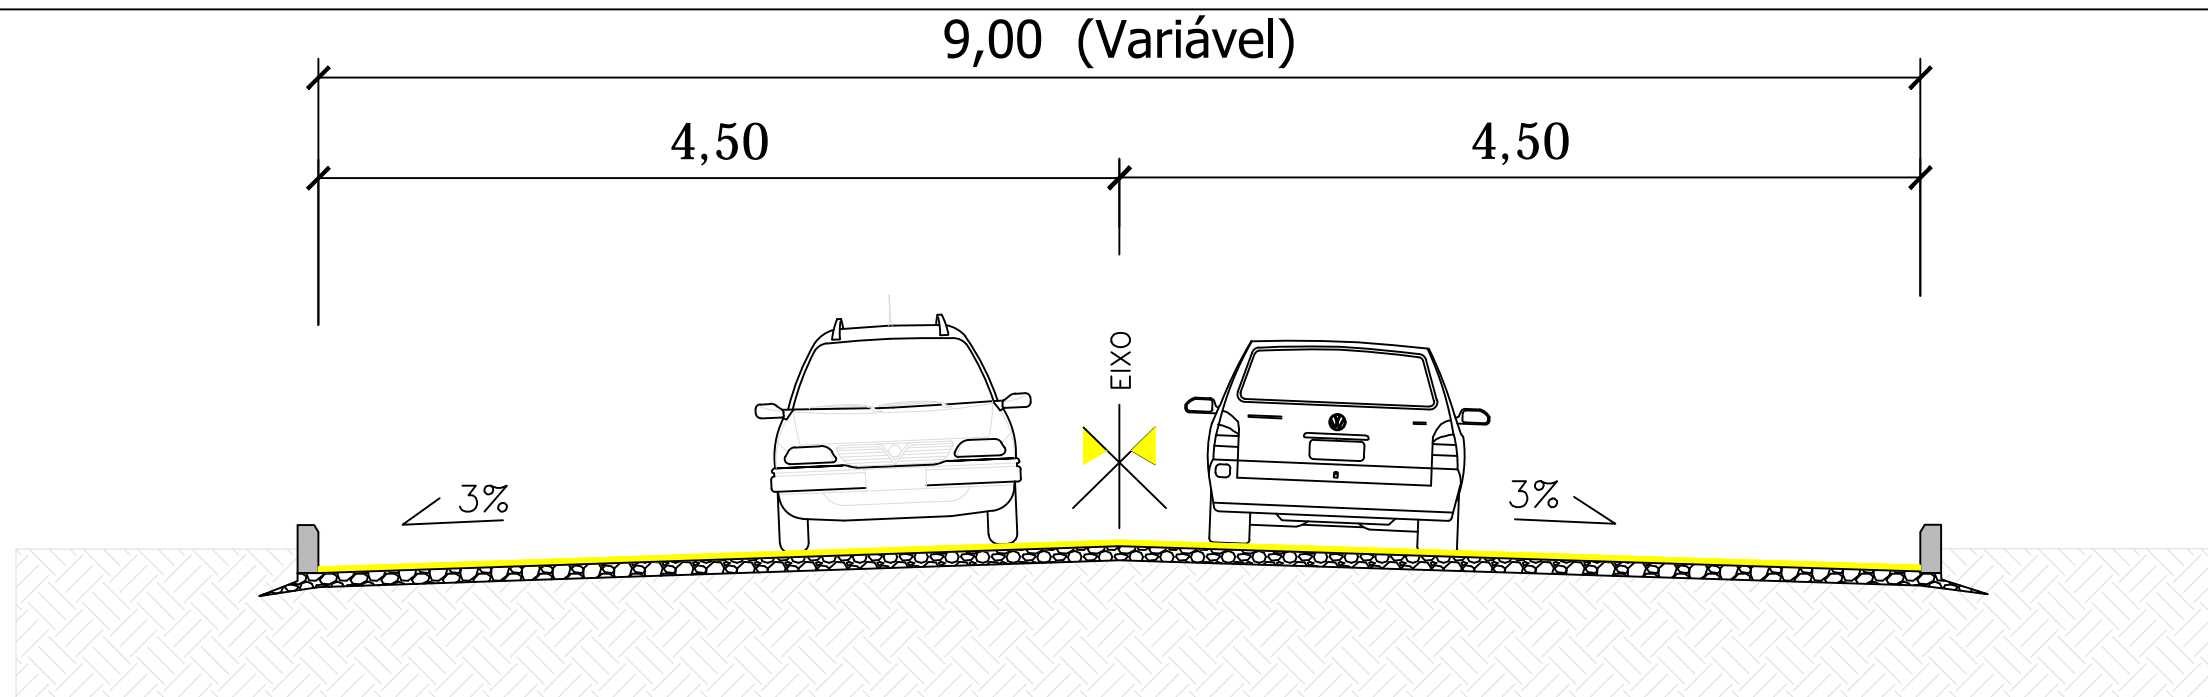

SEÇÃO TIPO

Esc.: 1/500




PISO INTERTRAVADO DE CONCRETO

COLCHÃO COM PÓ DE PEDRA

SUB-LEITO

Perfil Longitudinal A - B - Rua Santa Maria

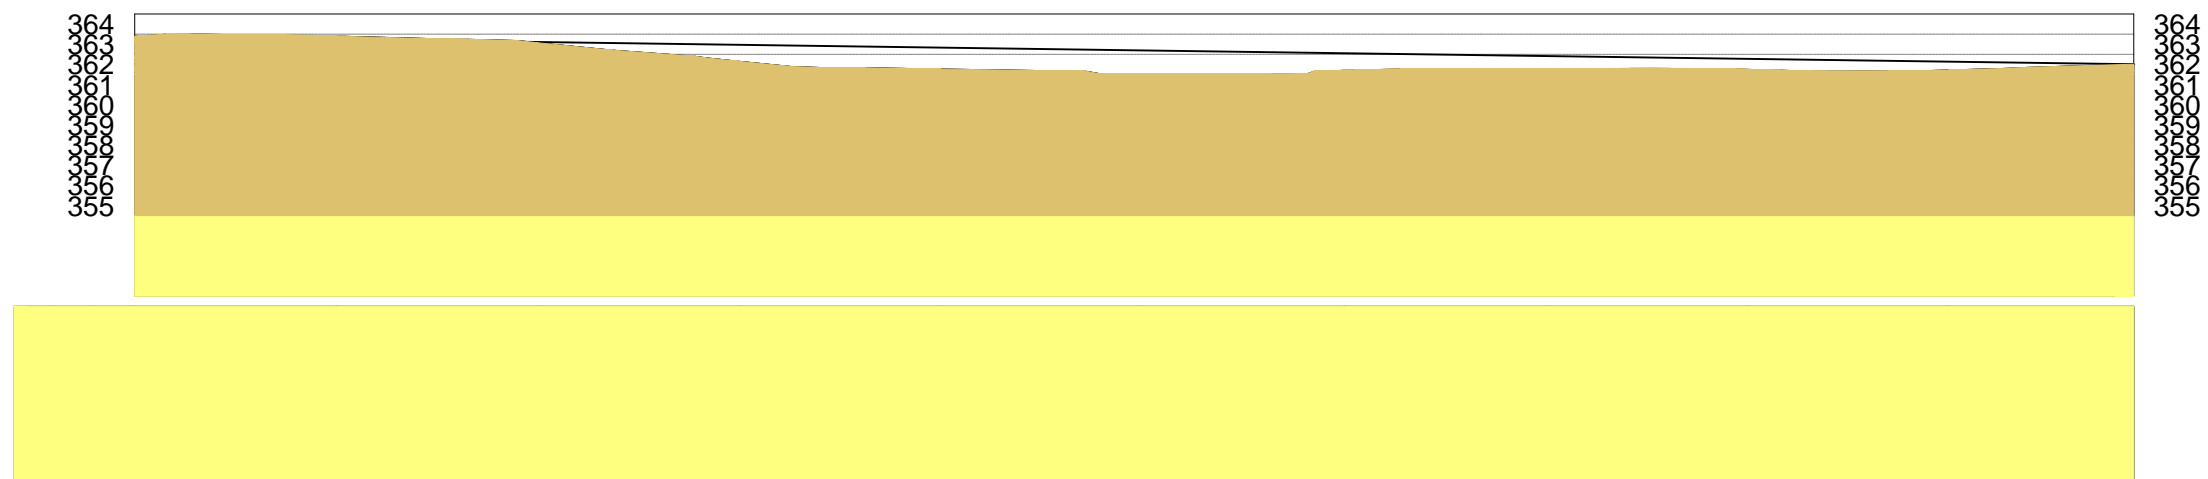

Escala: Horizontal 1/1000 e Vertical 1/500

Escala do Desenho: 1/750

PREFEITURA MUNICIPAL DE
ESPUMOSO



PROJETO DE PAVIMENTAÇÃO COM
BLOCO DE CONCRETO

ENDEREÇO:
Rua Santa Maria

ASSUNTO:
Restauração da Infraestrutura Urbana

DOUGLAS FONTANA

Prefeito de Espumoso

RESPONSÁVEL TÉCNICO:
GERSON L. CECHELE

Eng. Civil - CREA/RS 054411

PISTA:

1.223,28 m²

BOCAS DE RUA:

15,25 m²

ÁREA TOTAL:

1.238,53 m²

DATA:

MARÇO/2019

ESCALA:

INDICADA

CONJUNTO:

2


FOLHA DO CONJUNTO:

2

Mapa de Localização

Legenda

 Rua Santa Maria

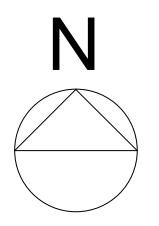

PREFEITURA MUNICIPAL DE ESPUMOSO



PROJETO DE PAVIMENTAÇÃO COM BLOCO DE CONCRETO

ENDEREÇO:
Rua Santa Maria

ASSUNTO:
Restauração da Infraestrutura Urbana

DOUGLAS FONTANA

Prefeito de Espumoso

RESPONSÁVEL TÉCNICO:
GERSON L. CECHELE

Eng. Civil - CREA/RS 054411

PISTA:
1.223,28 m²

BOCAS DE RUA:
15,25 m²

ÁREA TOTAL:
1.238,53 m²

DATA:
MARÇO/2019

ESCALA:

CONJUNTO:
2

FOLHA DO CONJUNTO:
3