




LOCAÇÃO DAS FUNDAÇÕES

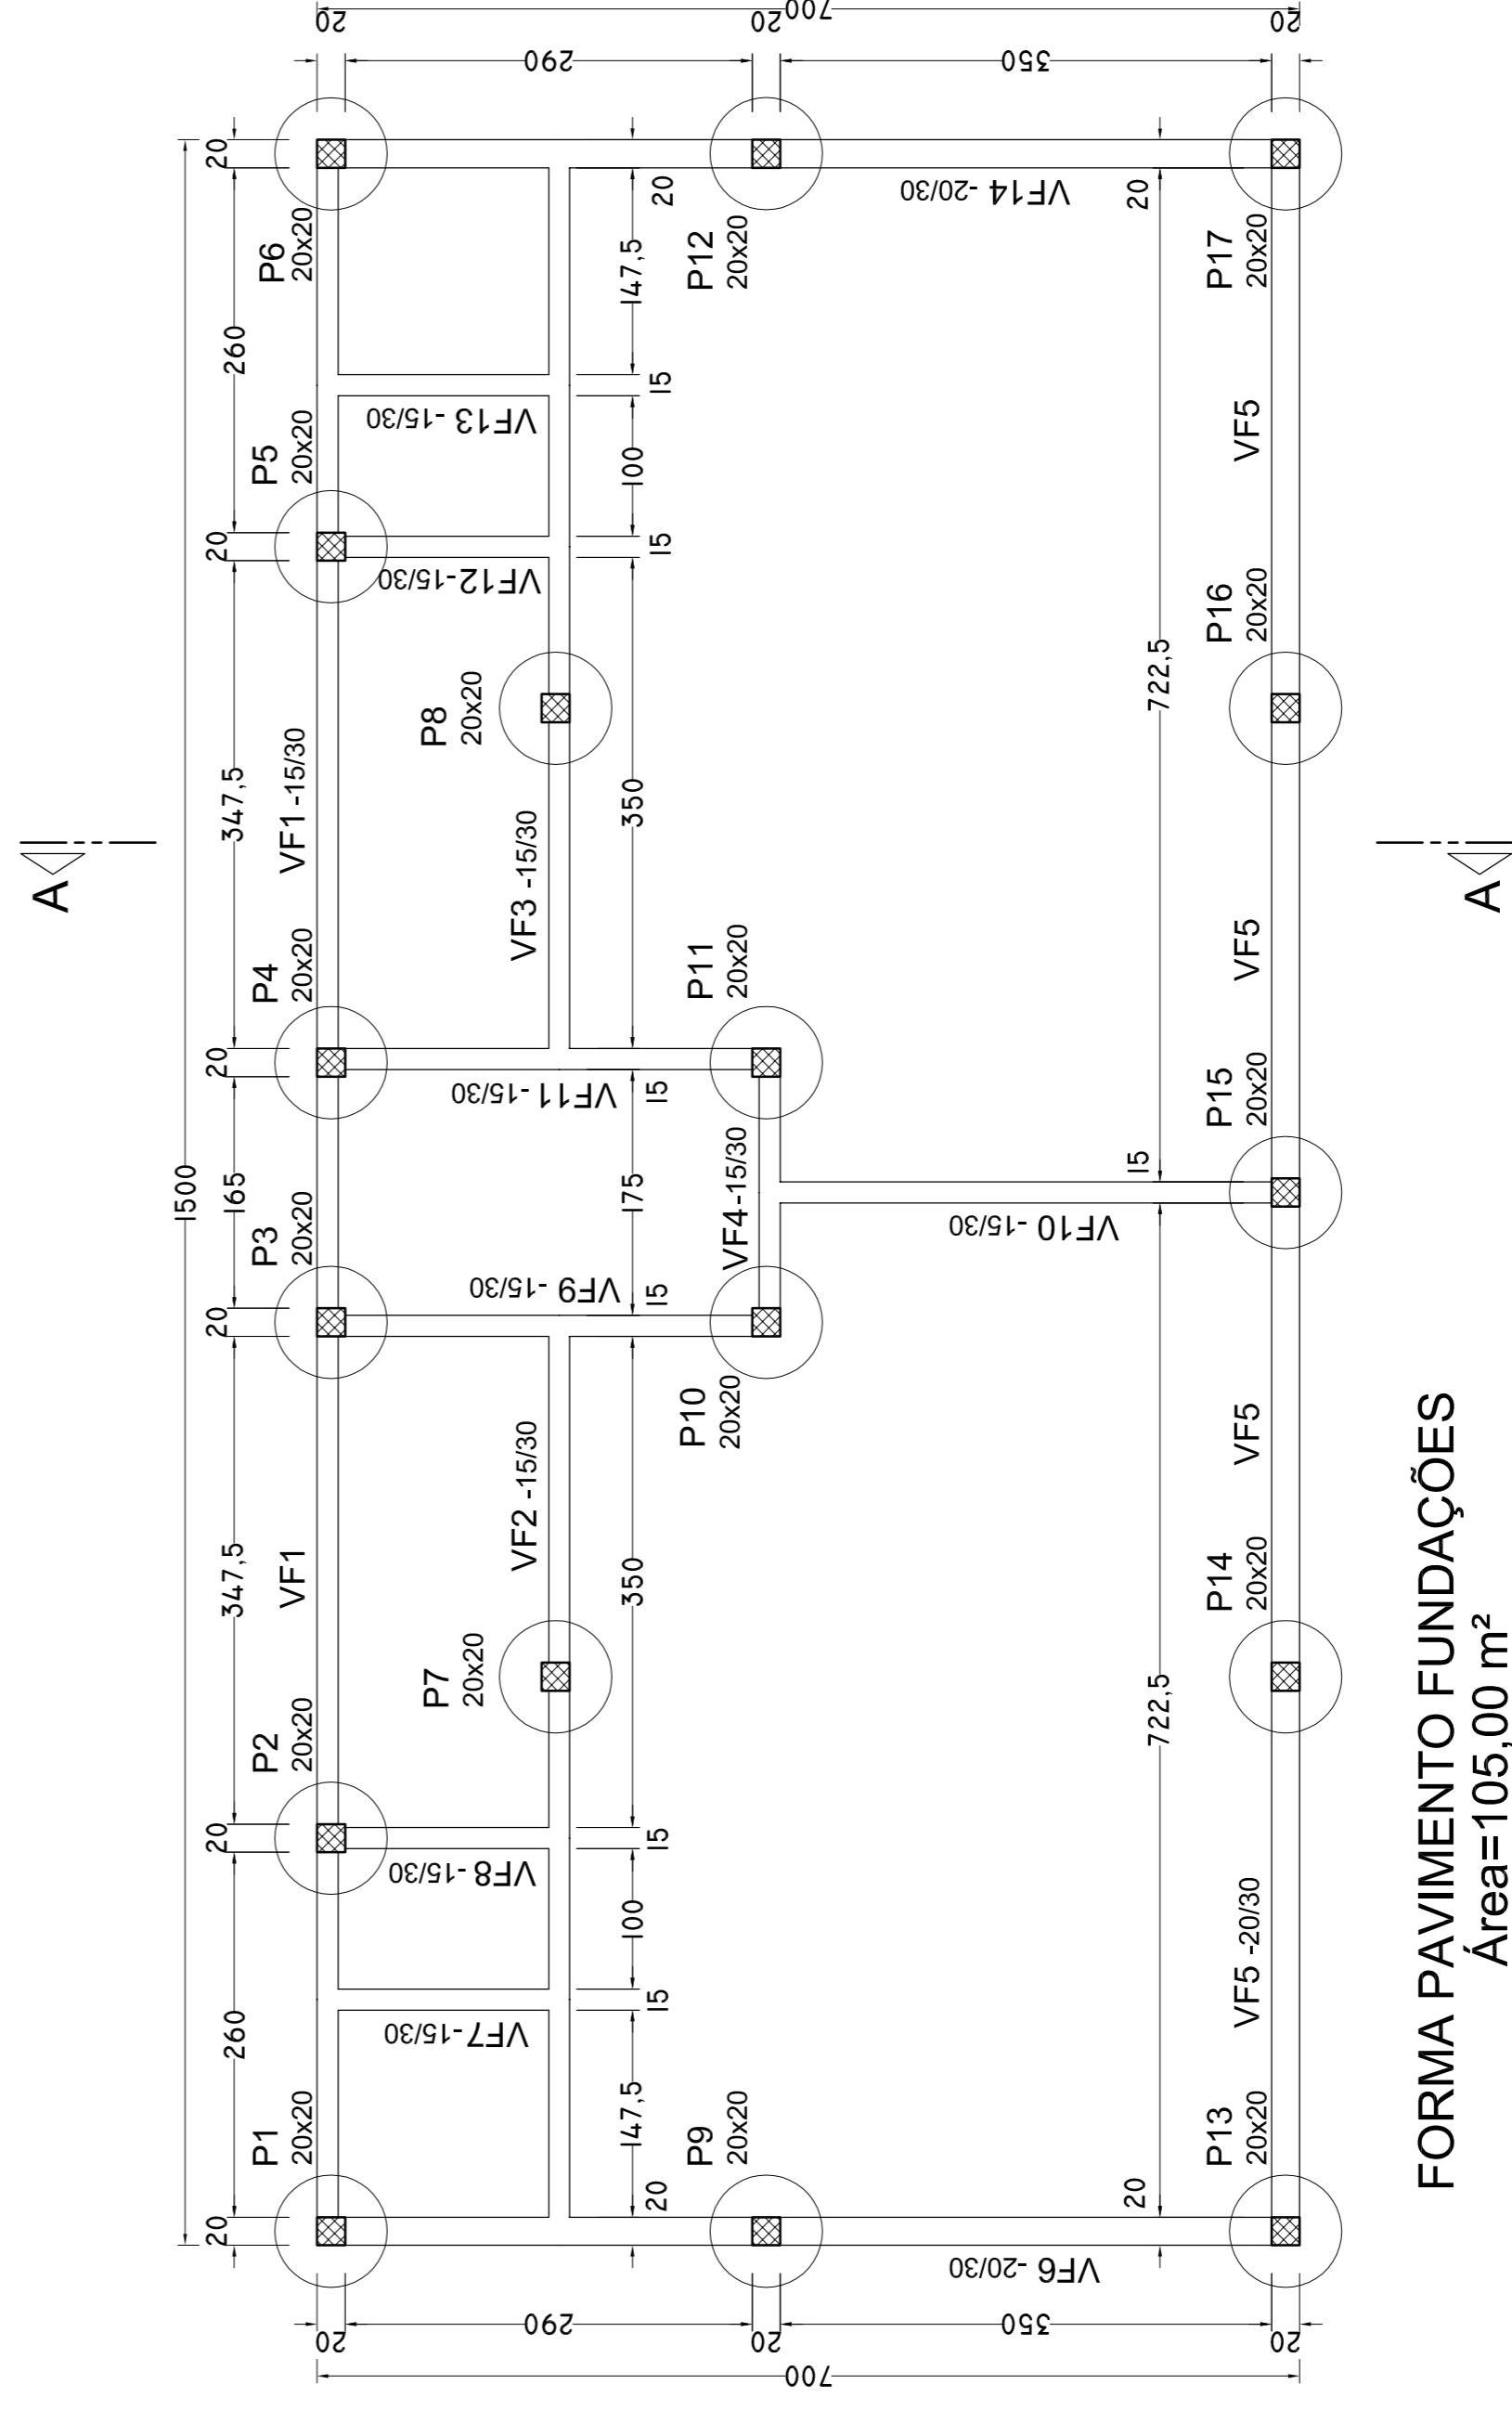

FORMA PAVIMENTO FUNDAÇÕES
Área=105,00 m²

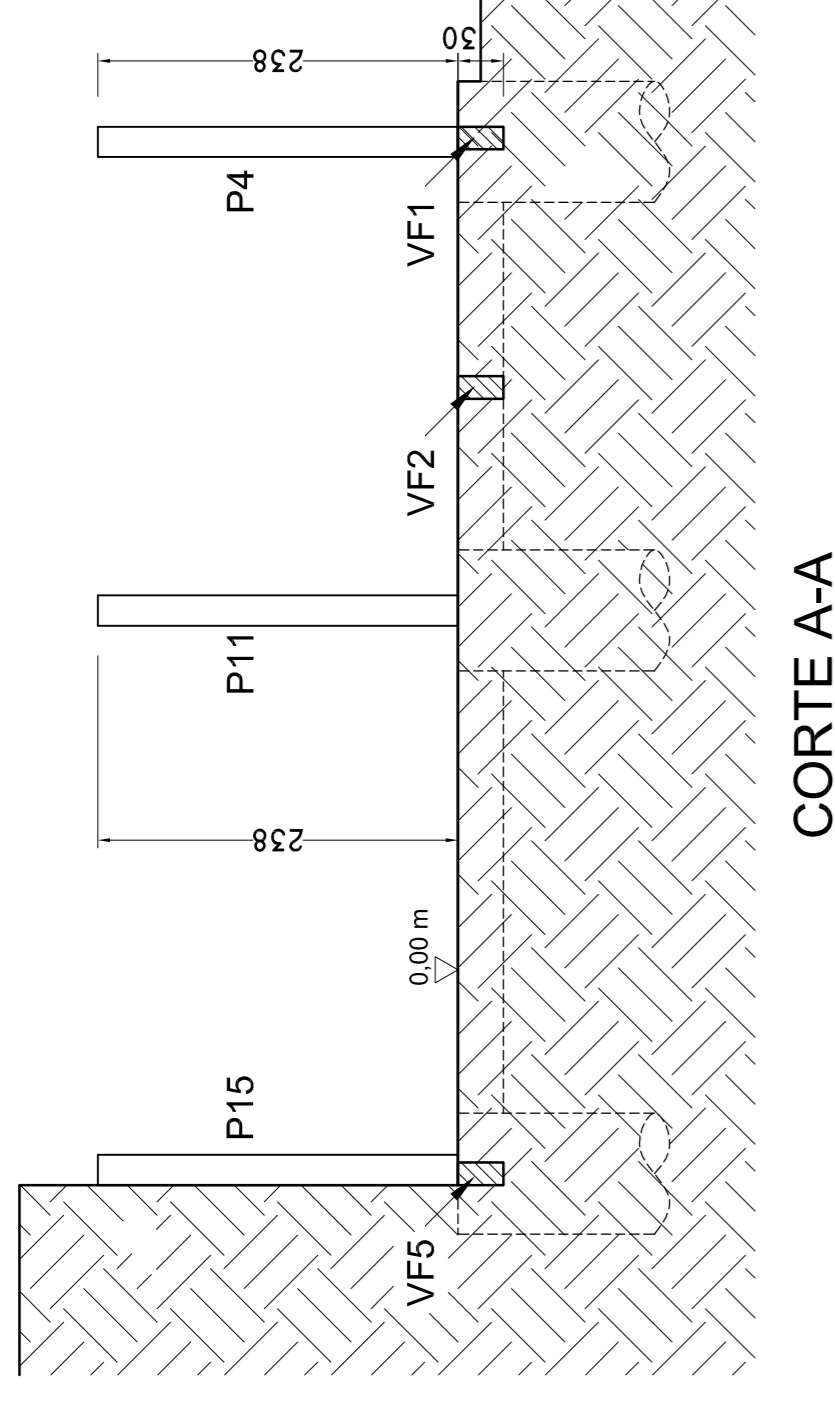


CORTE A-A

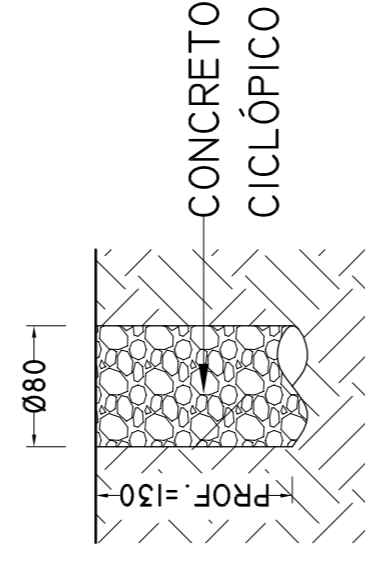

DETALHE TÍPICO
DOS TUBULÕES

NOTAS
- CONCRETO: fck=25 MPa
- MEDIDAS EM CENTÍMETROS.

PREFEITURA MUNICIPAL DE ESPUMOSO DEPARTAMENTO DE ENGENHARIA		PROPRIETÁRIO Prefeitura Municipal de Espumoso	DATA SET/2020
		ENDEREÇO Rua Alípio Ferrante Calaman, Distrito Industrial, Espumoso, RS.	ESCALA 1:50
RESPONSÁVEL TÉCNICO Douglas Fontana Prefeito Municipal de Espumoso		NOME DA OBRA Vestiário do Distrito Industrial	Matrícula do Terreno
PRANCHA E1		JOELSON CARLOS DA SILVEIRA PRESSEY Engenheiro CIVIL - CRECA/RN 080344	