





IMAGEM INDICATIVA

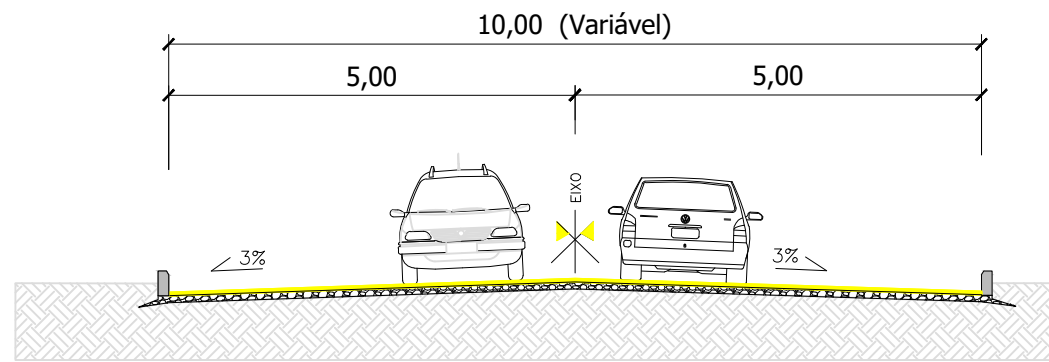

SEÇÃO TIPO
Esc.: 1/500

- PISO INTERTRAVADO DE CONCRETO (ESPESSURA 10 cm)
- COLCHÃO COM PÓ DE PEDRA
- SUB-LEITO

Simbologia	Descrição	QUANTIDADE
	Meio-Fio 100x30x12/15(cm)	554,21 metros lineares
	Meio-Fio existente	-
	Pavimentação asfáltica existente	-

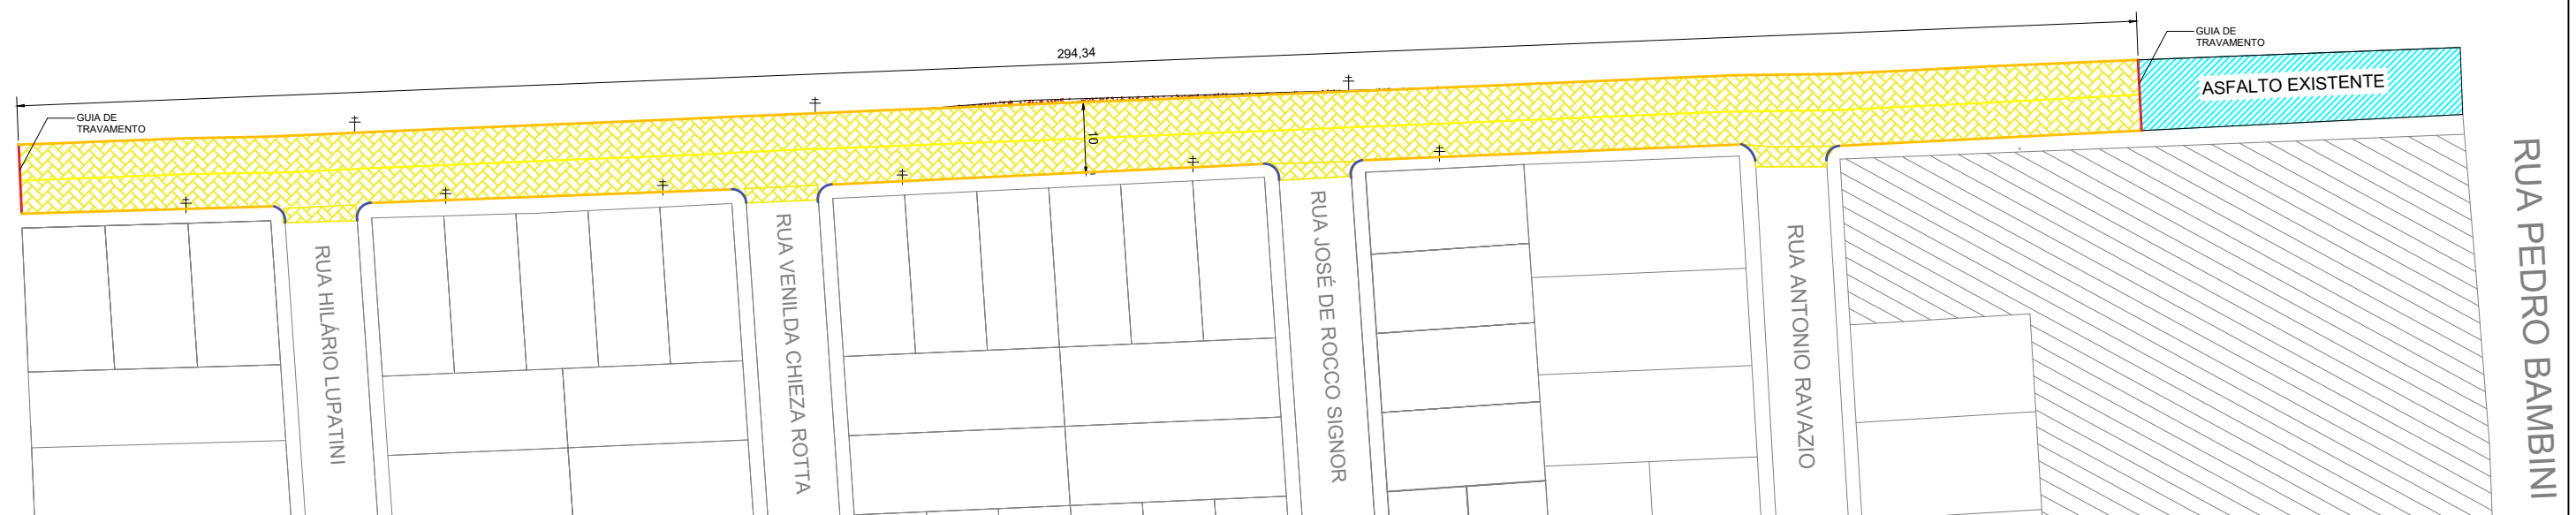

Rua Hermes Ari Rotta		
Pavimentação de Rua	Pavimentação de Boca de Rua	Total
2.880,41 m ²	95,71 m ²	2.976,12 m ²

TIPO DE PAVIMENTAÇÃO: PISO INTERTRAVADO DE CONCRETO / ESPESSURA 10 cm

PREFEITURA MUNICIPAL DE
ESPUMOSO



PROJETO DE PAVIMENTAÇÃO EM PISO
INTERTRAVADO DE CONCRETO

ENDEREÇO:
Rua Hermes Ari Rotta

OBRA:
PAVIMENTAÇÃO DE VIA PÚBLICA

DOUGLAS FONTANA
Douglas Fontana
PREFEITO MUNICIPAL
ESPUMOSO-RS

Prefeito de Espumoso

RESPONSÁVEL TÉCNICO:
GERSON L. CECHELE
Gerson L. Cechele
Eng. Civil - CREA/RS 054411
Engenheiro Civil
CREA/RS 54.411-D

PISTA:
2.880,41m²

BOCAS DE RUA:
95,71 m²

ÁREA TOTAL:
2.976,12 m²

DATA:
Abril/2022

ESCALA:
Indicada

CONJUNTO:
1

FOLHA DO CONJUNTO:
1