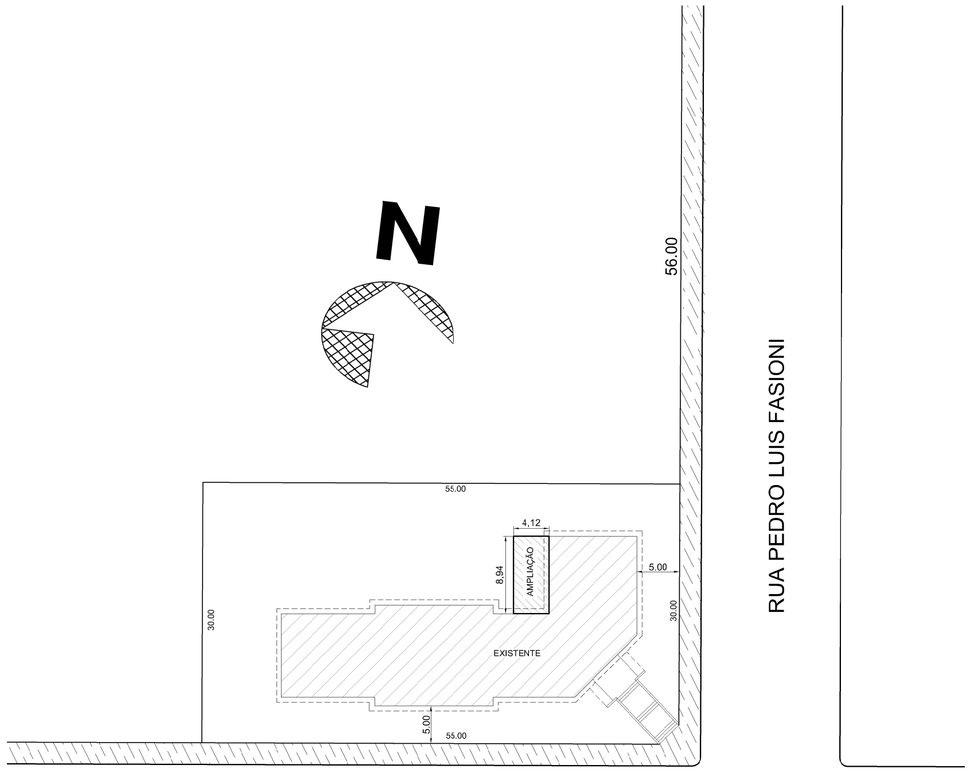

PLANTA DE LOCALIZAÇÃO E SITUAÇÃO
ESCALA=1:500

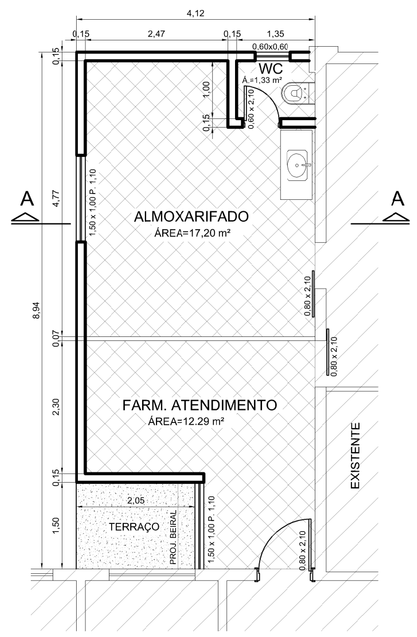

PLANTA BAIXA
ÁREA=33,71 m²
Escala=1:75

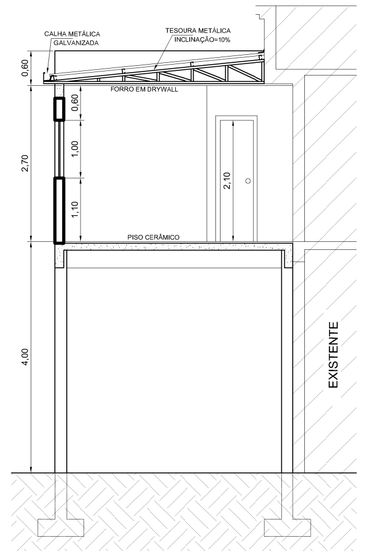

CORTE A-A
Escala=1:75

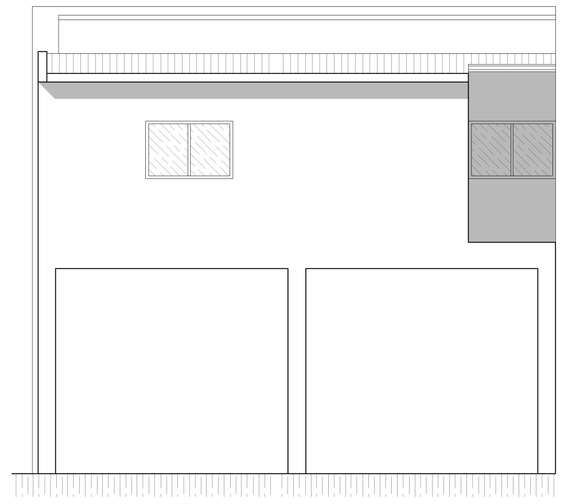

FACHADA OESTE
Escala=1:75

PLANTA HIDROSSANITÁRIA
Escala=1:75

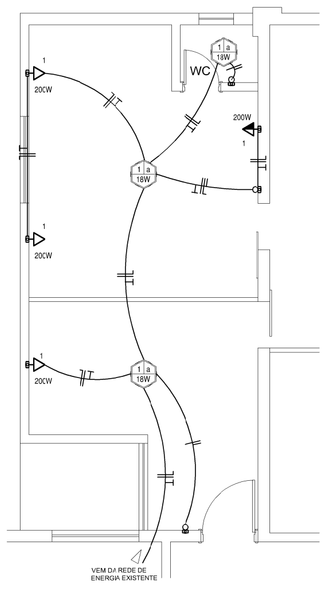

PLANTA ELÉTRICA
Escala=1:75

CONVENÇÕES:
- PONTO DE LUZ LED NO TETO
- TOMADA BAIXA UNIVERSAL (0 A - ALT. 30 cm DO PISO
- TOMADA MÉDIA UNIVERSAL (0 A - ALT. 130 cm DO PISO
- INTERRUPTOR SIMPLE - ALT. 130 cm DO PISO
- CONDUTOR FASE - NEUTRO - RETORNO - TERRA

CARGA AMPLIADA:	
ILUMINAÇÃO:	3x18 w
TOMADAS:	4x200 w
TOTAL	854 w

Forma das Cintas da Cobertura
Escala 1:75

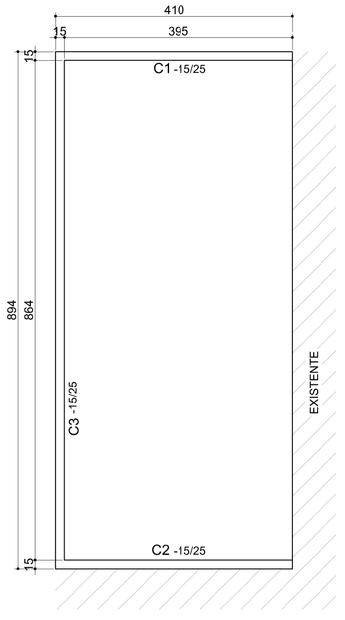

C1=C2
ESC 1:75

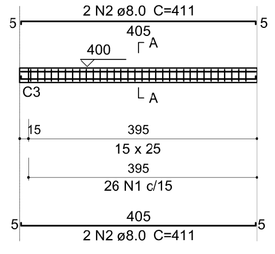

SEÇÃO A-A
ESC 1:25

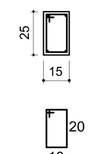

26 N1 ø5.0 C=72

Resumo do aço Cintas da Cobertura

AÇO	DIAM (mm)	C.TOTAL (m)	PESO (kg)
CA50	8.0	68,4	27,0
CA60	5.0	96,6	14,9
PESO TOTAL (kg)			
CA50	27,0		
CA60	14,9		

Volume de concreto (C-25) = 0.64 m³

C3
ESC 1:75

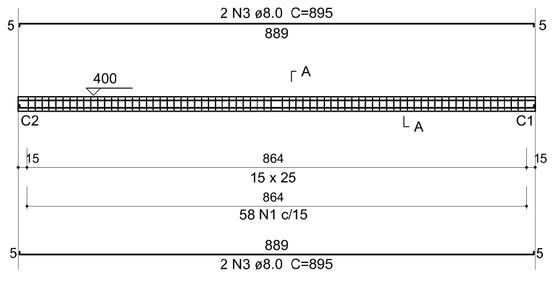

SEÇÃO A-A
ESC 1:25

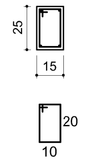

58 N1 ø5.0 C=72

Forma do Pavimento Entrepiso
Escala 1:75

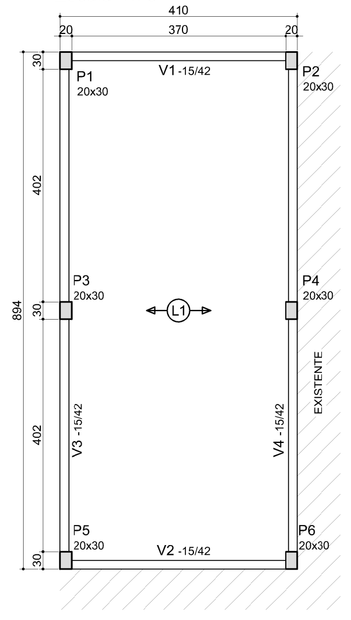

V1=V2
ESC 1:75

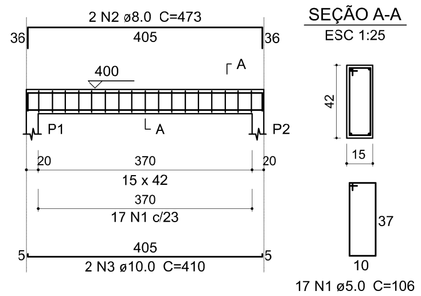

SEÇÃO A-A
ESC 1:25

17 N1 ø5.0 C=106

V3
ESC 1:75

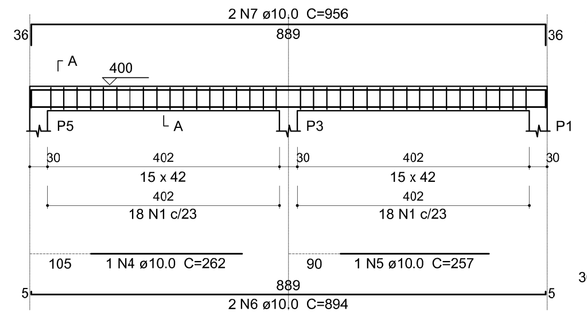

SEÇÃO A-A
ESC 1:25

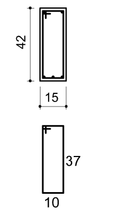

36 N1 ø5.0 C=106

V4
ESC 1:75

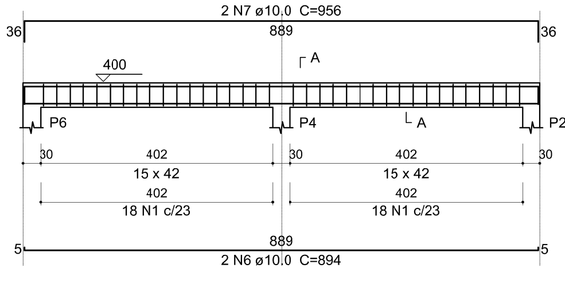

SEÇÃO A-A
ESC 1:25

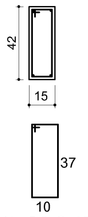

36 N1 ø5.0 C=106

Resumo do aço - Vigas Entrepiso

AÇO	DIAM (mm)	C.TOTAL (m)	PESO (kg)
CA50	8.0	19	7.5
CA60	10.0	95.6	58.9
	5.0	112.4	17.3
PESO TOTAL (kg)			
CA50	66.4		
CA60	17.3		

Volume de concreto (C-25) = 1.64 m³
Área de forma = 25.82 m²

SAPATAS (6x)
PLANTA
ESC 1:25

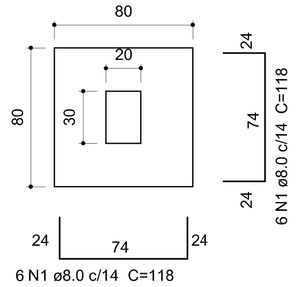

CORTE
ESC 1:25

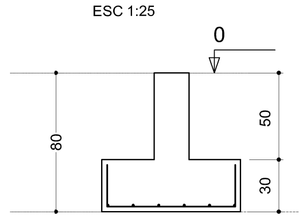

Resumo do aço - Sapatas

AÇO	DIAM (mm)	C.TOTAL (m)	PESO (kg)
CA50	8.0	85	33.5
PESO TOTAL (kg)			
CA50	33.5		

Volume de concreto (C-20) = 1.15 m³

P1=P2=P3=P4=P5=P6
ENTREPISO - L1
ESC 1:25

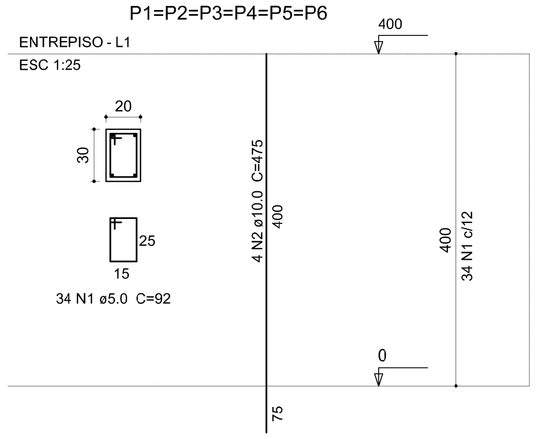

Resumo do aço - Pilares

AÇO	DIAM (mm)	C.TOTAL (m)	PESO (kg)
CA50	10.0	114.5	70.6
CA60	5.0	207.5	32.0
PESO TOTAL (kg)			
CA50	70.6		
CA60	32.0		

Volume de concreto (C-25) = 1.47 m³
Área de forma = 24,00 m²

PREFEITURA MUNICIPAL DE ESPUMOSO
SETOR DE ENGENHARIA E ARQUITETURA

Prefeitura Municipal de Espumoso
Terra de Oportunidades

PROPRIETÁRIO: PREFEITURA MUNICIPAL DE ESPUMOSO
DATA: JUNHO/2022.
ENDEREÇO: RUA ILDO MENEGHETTI ESQUINA RUA PEDRO LUIZ FASSIONI - ESPUMOSO/RS.
ESCALA: INDICADA
NOME DA OBRA: REFORMA E AMPLIAÇÃO DA FARMÁCIA DE MEDICAMENTOS ESPECIAIS DA UNIDADE DE EFS DR. GERARDO BARBOSA

PROPRIETÁRIO

Joelso Carlos da Silveira Presser
Eng. Civil - CREA 090.344

PRANCHA: ÚNICA