

LEGENDA

LUMINÁRIAS

Poste com 4 Refletores / Holofote - LED 200W

QUADROS E CAIXAS

Quadro de distribuição embutido




Entrada aérea

Caixa de aterramento/passagem em concreto

ELETRODUTOS



Eletroduto subterrâneo tipo PEAD

Indicação Neutro, Fase, Retorno, Proteção

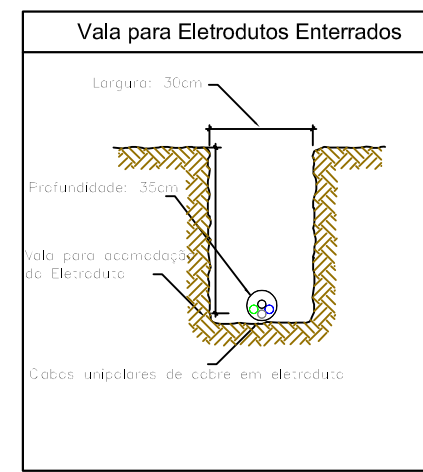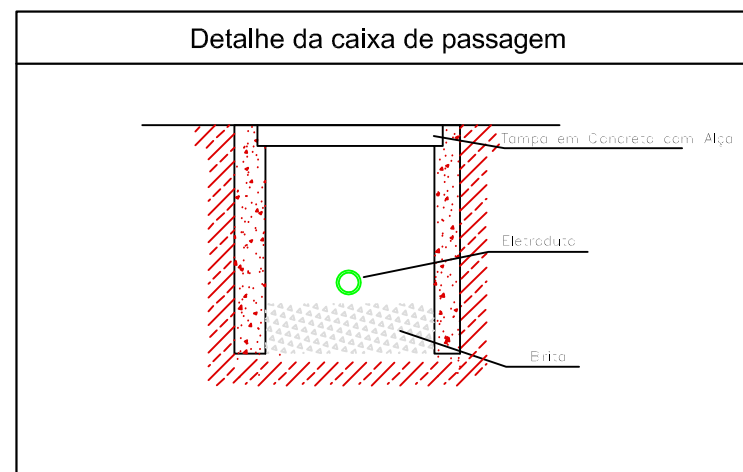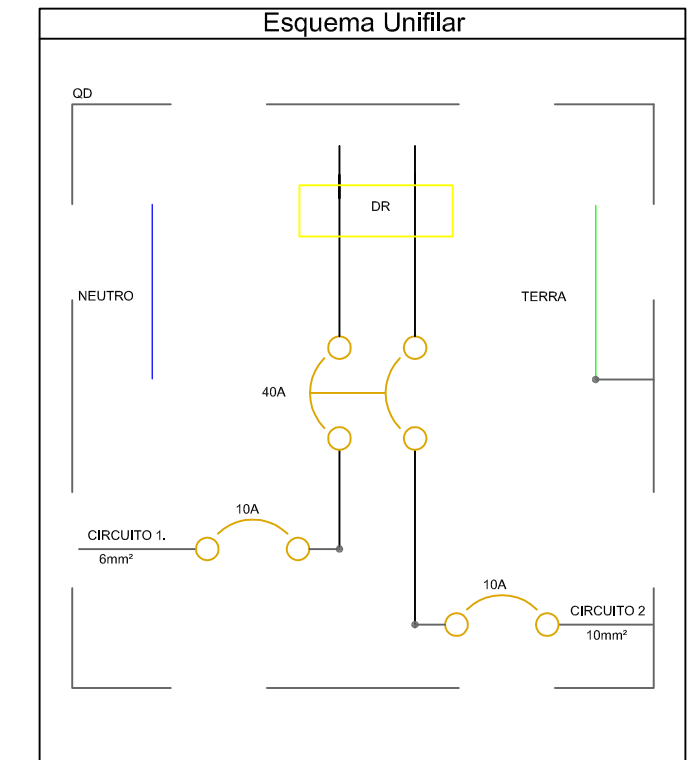

Notas Aterramento

- Os postes de iluminação devem ser aterrados por cabo de cobre nu # 16mm², fixado no poste de iluminação e em haste de aterramento no solo
- A conexão deste cabo no poste deve-se dar através de terminal de pressão, fixado no poste por meio de parafusos. Esta conexão deve ser efetuada a aproximadamente 10cm do solo.
- A conexão do cabo de cobre com a haste de aterramento no solo deve ser efetuada através de conexão tipo grampo. A haste de aterramento deverá ficar abrigada no interior das caixas de passagem elétricas.

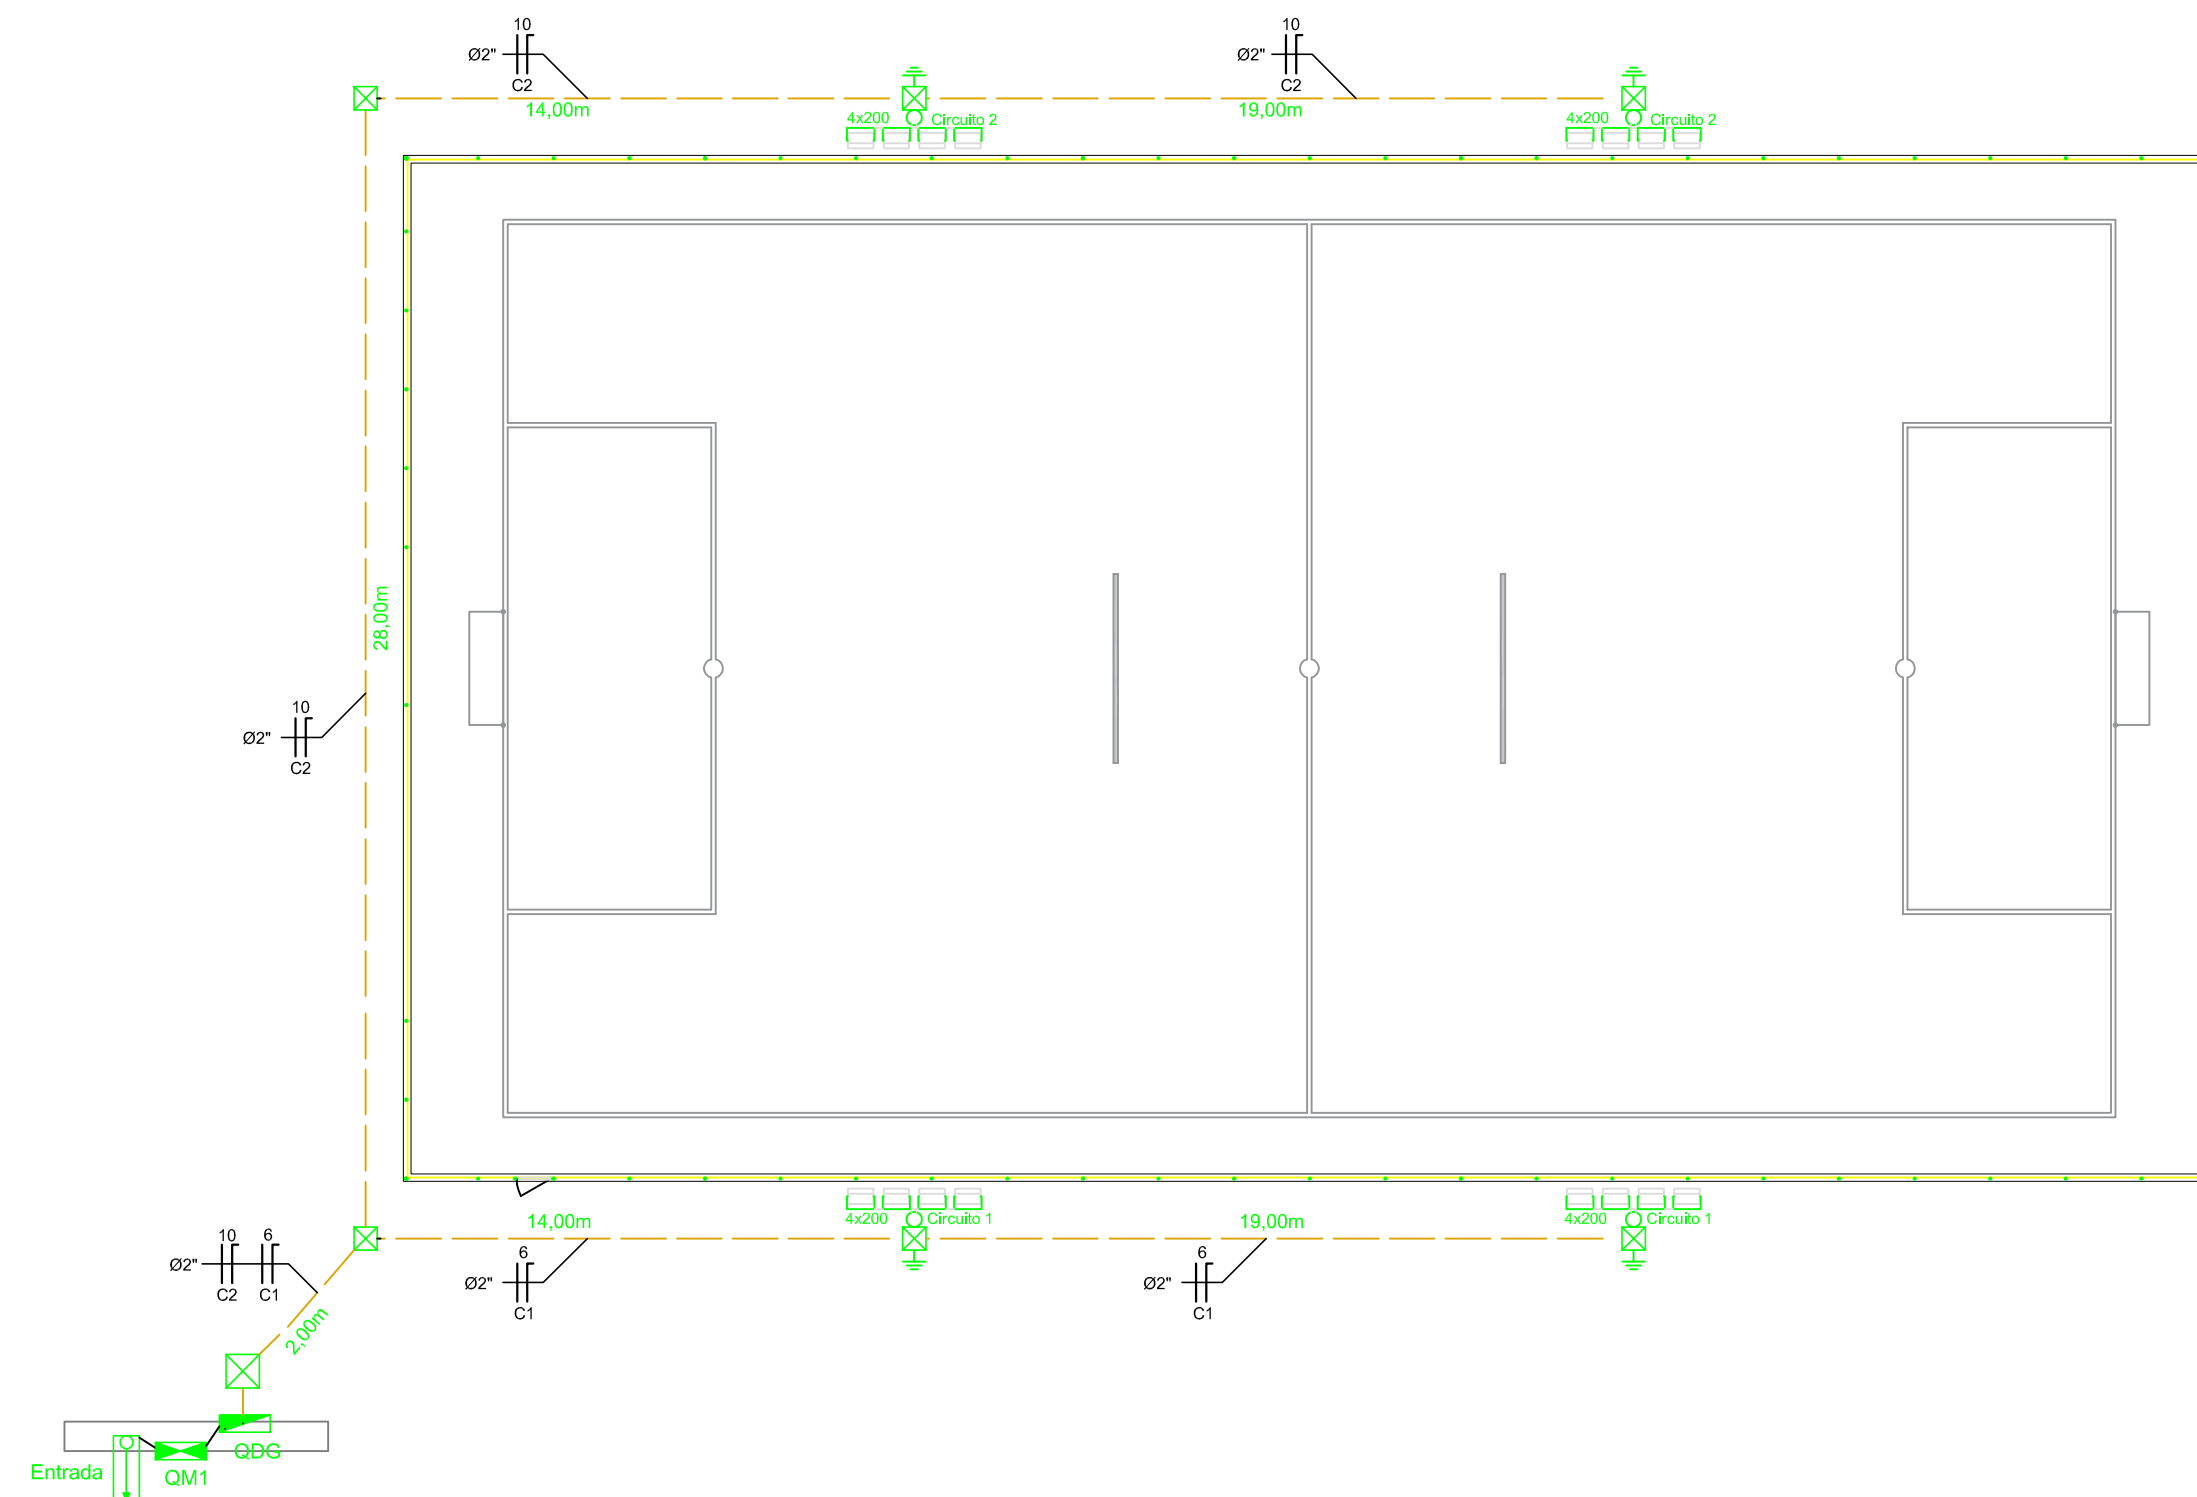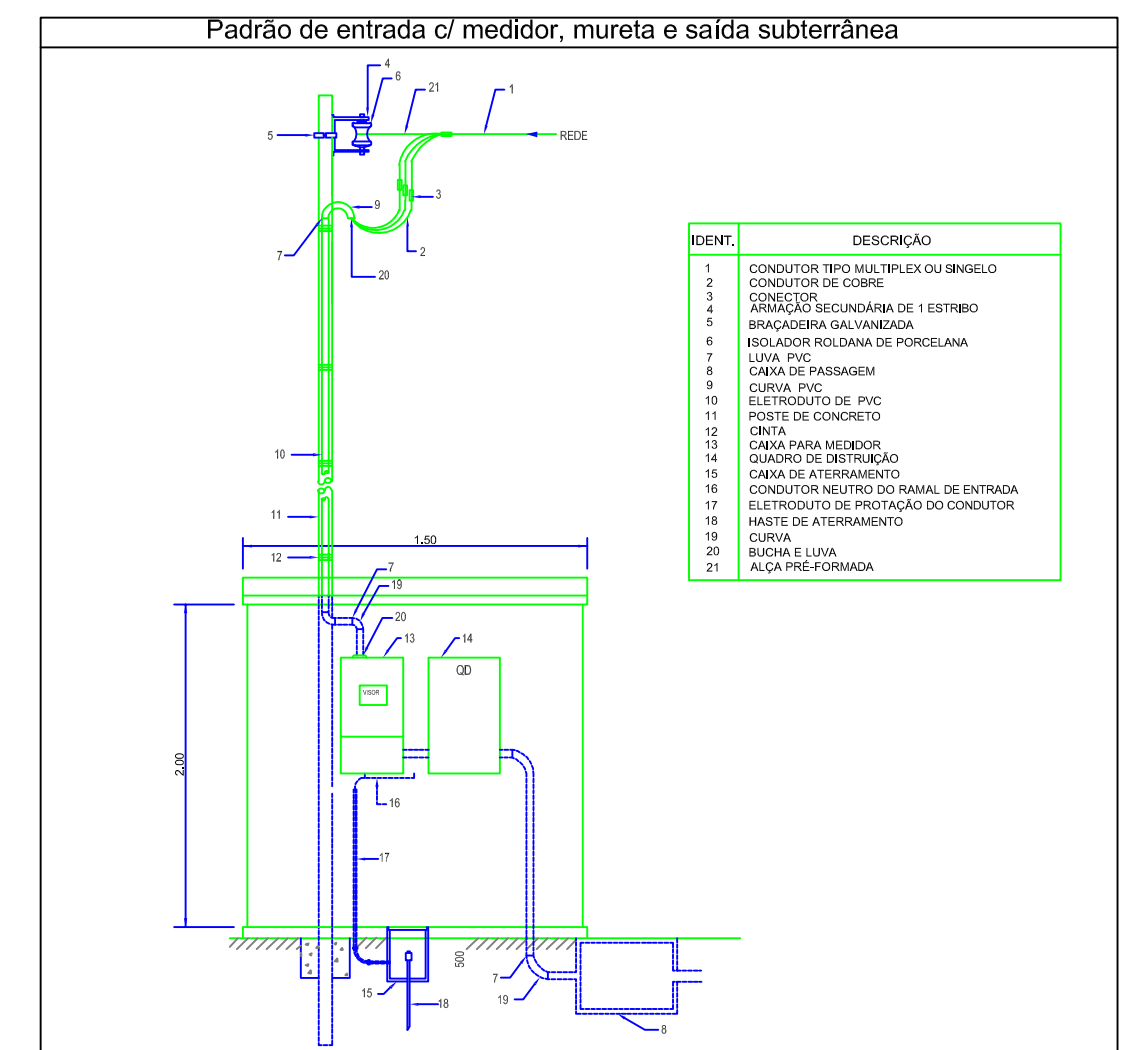

SERVIÇO: ILUMINAÇÃO CAMPO SOCIETY	PROPRIETÁRIO: PREFEITURA MUNICIPAL DE ESPUMOSO/RS		
RESPONSÁVEL TÉCNICO: <i>Arlando Wulff Neto</i> ARLINDO WULFF NETO CREA-RS 215407			
DATA: ABRIL/2022	ESCALA: INDICADA	LOCAL: R. Hortêndio Machado - Espumoso / RS	FOLHA: 03
DESENHO: ARLINDO WULFF NETO	ÁREA DO TERRENO: 351.550,00m ²		

