
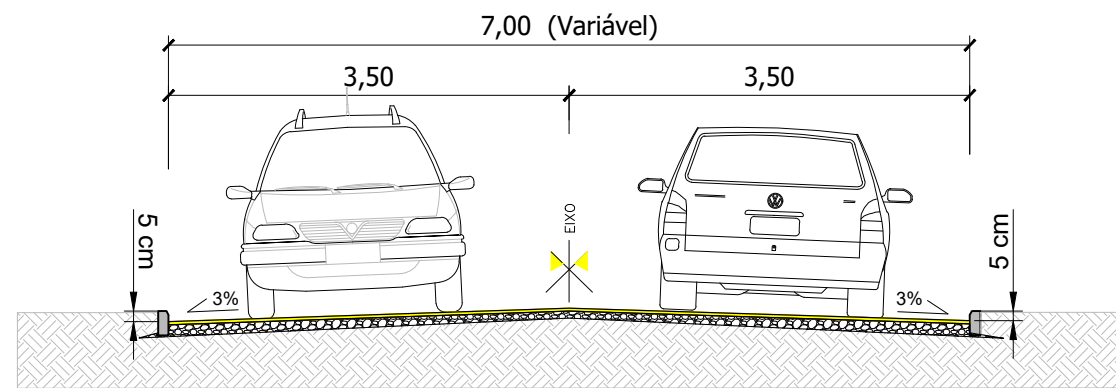




IMAGEM DEMONSTRATIVA

ÁREA DE INTERVENÇÃO

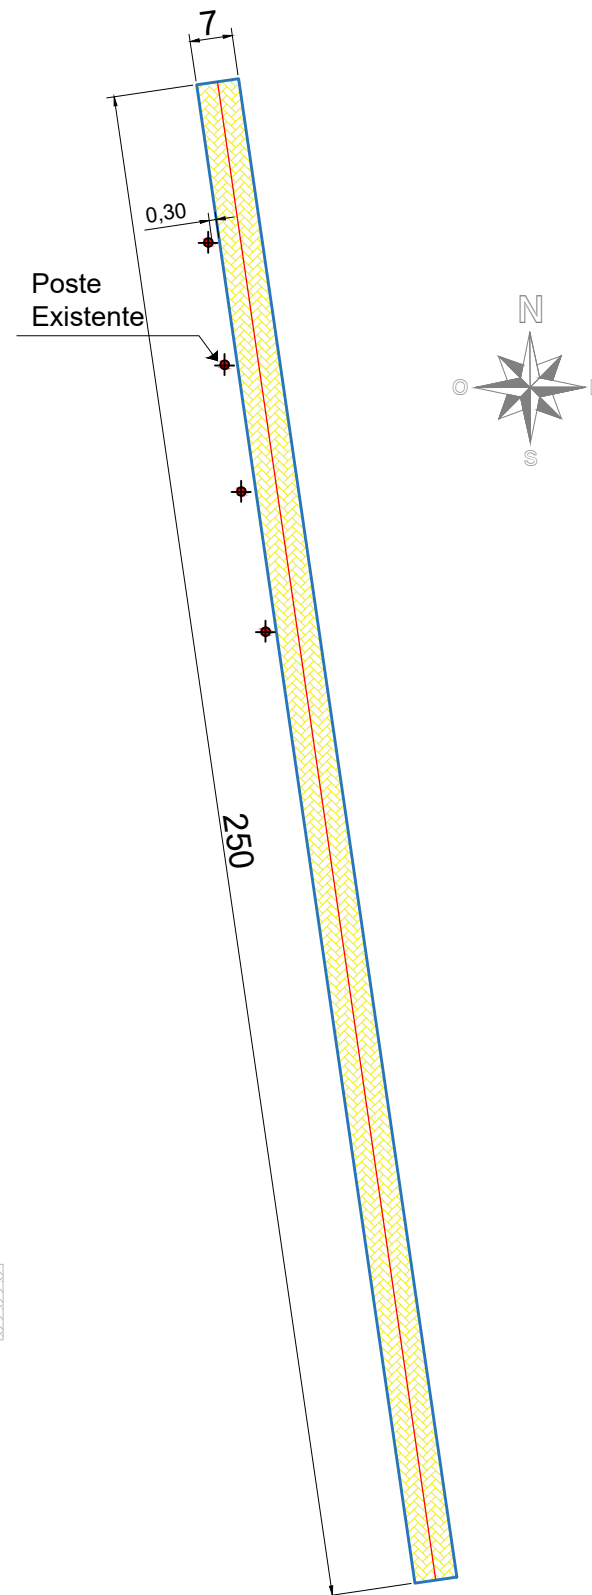

SEÇÃO TIPO

Esc.: 1/1000

- PISO INTERTRAVADO DE CONCRETO (ESPESSURA 8 cm)
- COLCHÃO COM PÓ DE PEDRA
- SUB-LEITO

LEGENDA		
Simbologia	Descrição	QUANTIDADE
	Meio-Fio de concreto 80x30x10(cm)	514,00 metros lineares

Via de acesso ao Alto Tigreiro		
Pavimentação de Rua	Pavimentação de Boca de Rua	Total
1.750,00 m ²	0 m ²	1.750,00 m ²

TIPO DE PAVIMENTAÇÃO: PISO INTERTRAVADO DE CONCRETO / ESPESSURA 8 cm

PREFEITURA MUNICIPAL DE
ESPUMOSO



PROJETO DE PAVIMENTAÇÃO EM PISO
INTERTRAVADO DE CONCRETO

ENDEREÇO:
Via de acesso ao Alto Tigreiro

OBRA:
PAVIMENTAÇÃO DE VIA PÚBLICA

DOUGLAS FONTANA

Prefeito de Espumoso

RESPONSÁVEL TÉCNICO:
GERSON L. CECHELE

Eng. Civil - CREA/RS 054411

PISTA:
1.750,00 m²

BOCAS DE RUA:
0 m²

ÁREA TOTAL:
1.750,00 m²

DATA:
Fevereiro/2024


ESCALA:
Indicada

CONJUNTO:
1

FOLHA DO CONJUNTO:
1/2




IMAGEM INDICATIVA

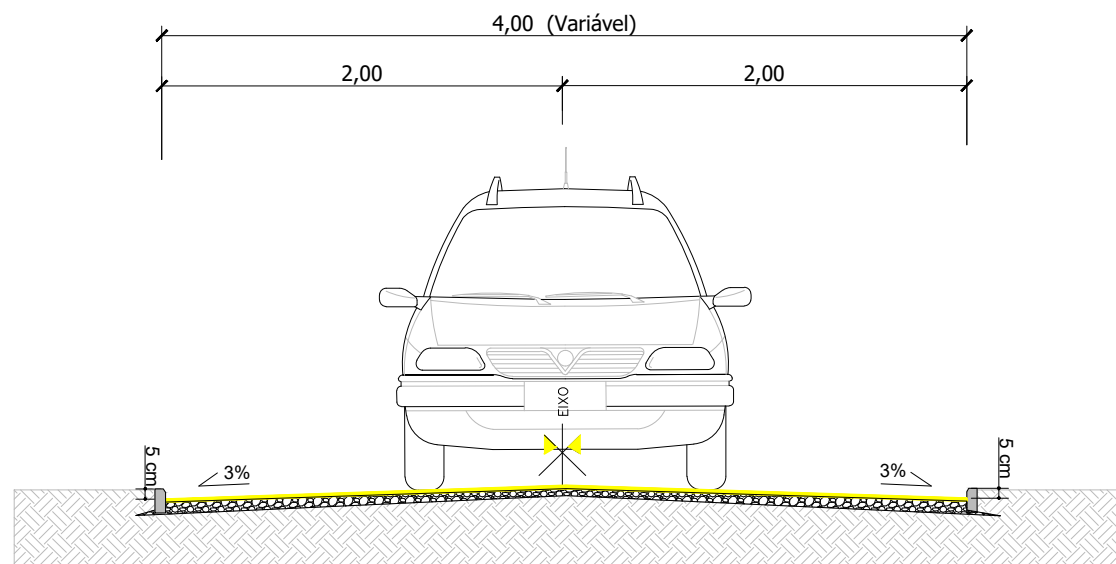

SEÇÃO TIPO
Esc.: 1/500

- PISO INTERTRAVADO DE CONCRETO (ESPESSURA 8 cm)
- COLCHÃO COM PÓ DE PEDRA
- SUB-LEITO

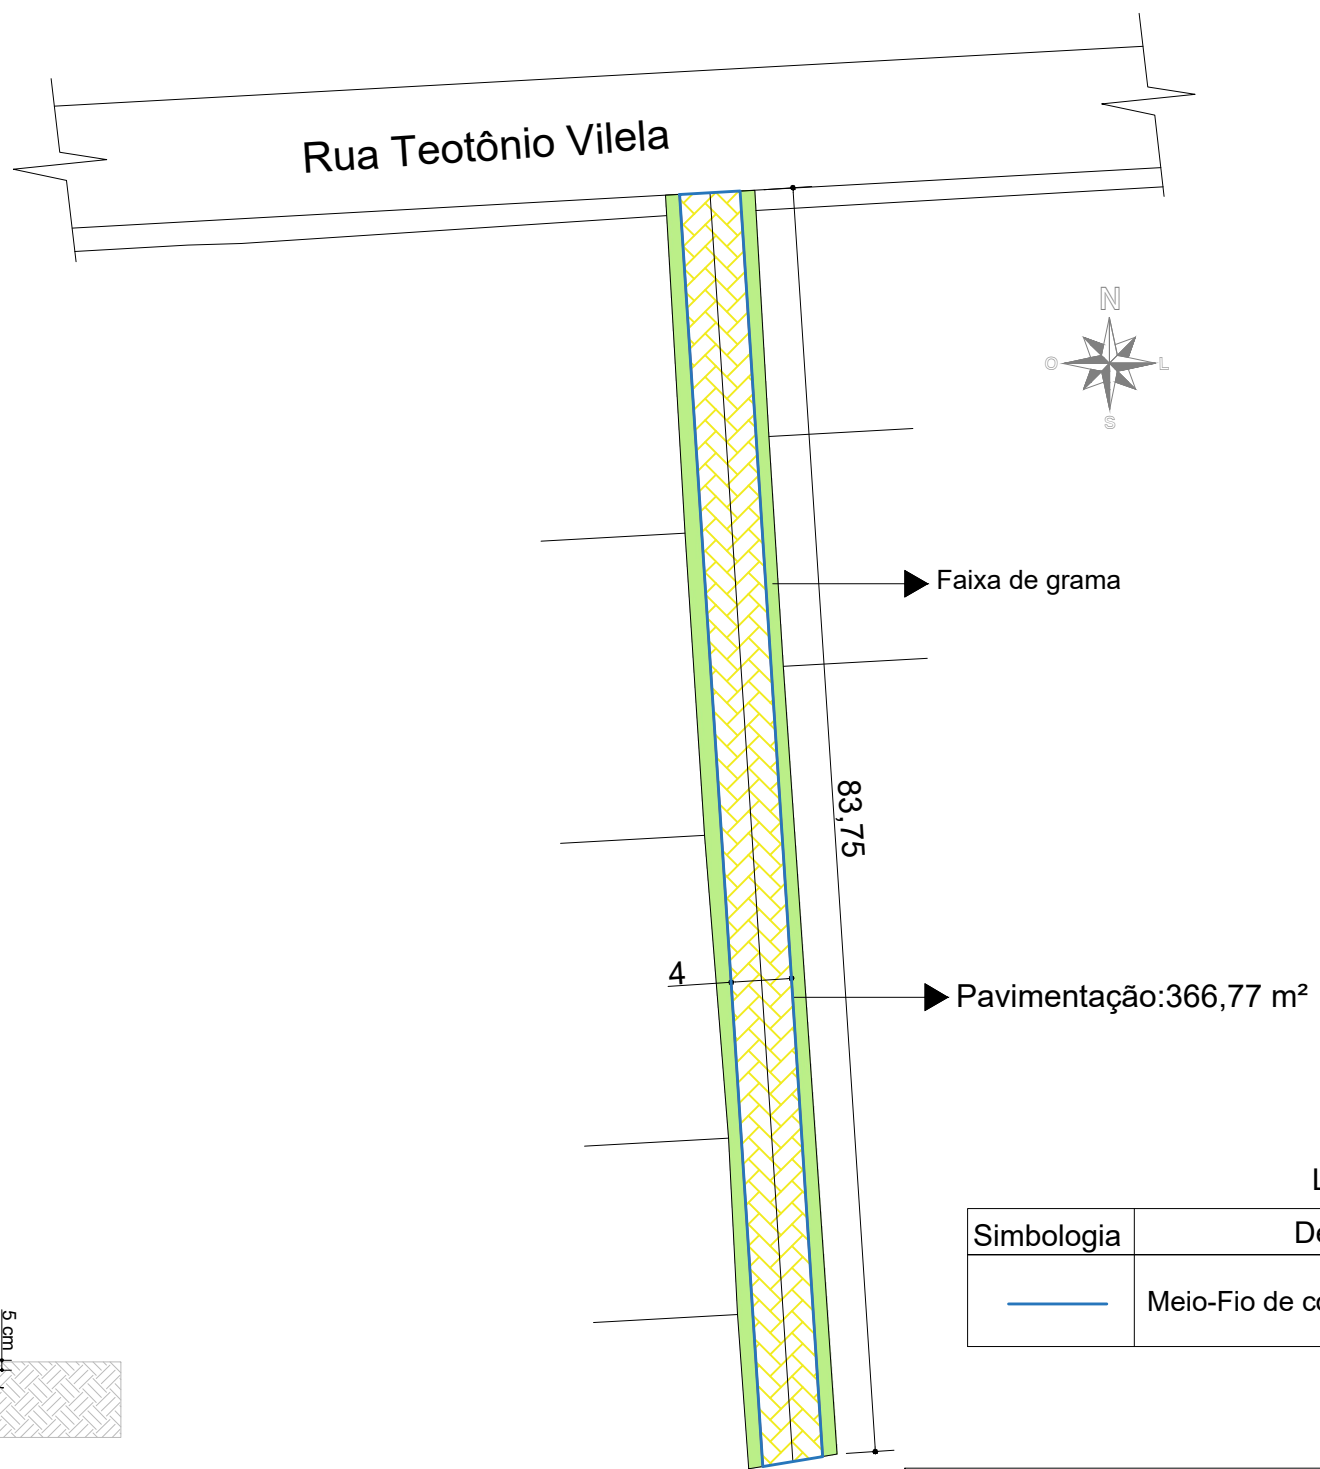

LEGENDA		
Simbologia	Descrição	QUANTIDADE
	Meio-Fio de concreto 80x30x10(cm)	177 metros lineares

Rua Teotônio Vilela (caminho de acesso)		
Pavimentação de Rua	Pavimentação de Boca de Rua	Total
366,77 m ²	0 m ²	366,77 m ²

TIPO DE PAVIMENTAÇÃO: PISO INTERTRAVADO DE CONCRETO / ESPESSURA 8 cm

PREFEITURA MUNICIPAL DE
ESPUMOSO



PROJETO DE PAVIMENTAÇÃO EM PISO
INTERTRAVADO DE CONCRETO

ENDEREÇO:
Rua Teotônio Vilela (Caminho de acesso)

OBRA:
PAVIMENTAÇÃO DE VIA PÚBLICA

DOUGLAS FONTANA

Prefeito de Espumoso

RESPONSÁVEL TÉCNICO:
GERSON L. CECHELE

Eng. Civil - CREA/RS 054411

PISTA:
366,77 m²

BOCAS DE RUA:
0 m²

ÁREA TOTAL:
366,77 m²

DATA:
Fevereiro/2024

ESCALA:
Indicada

CONJUNTO:
1

FOLHA DO CONJUNTO:
2/2