




**PLANTA DE COBERTURA**  
ESCALA 1:125

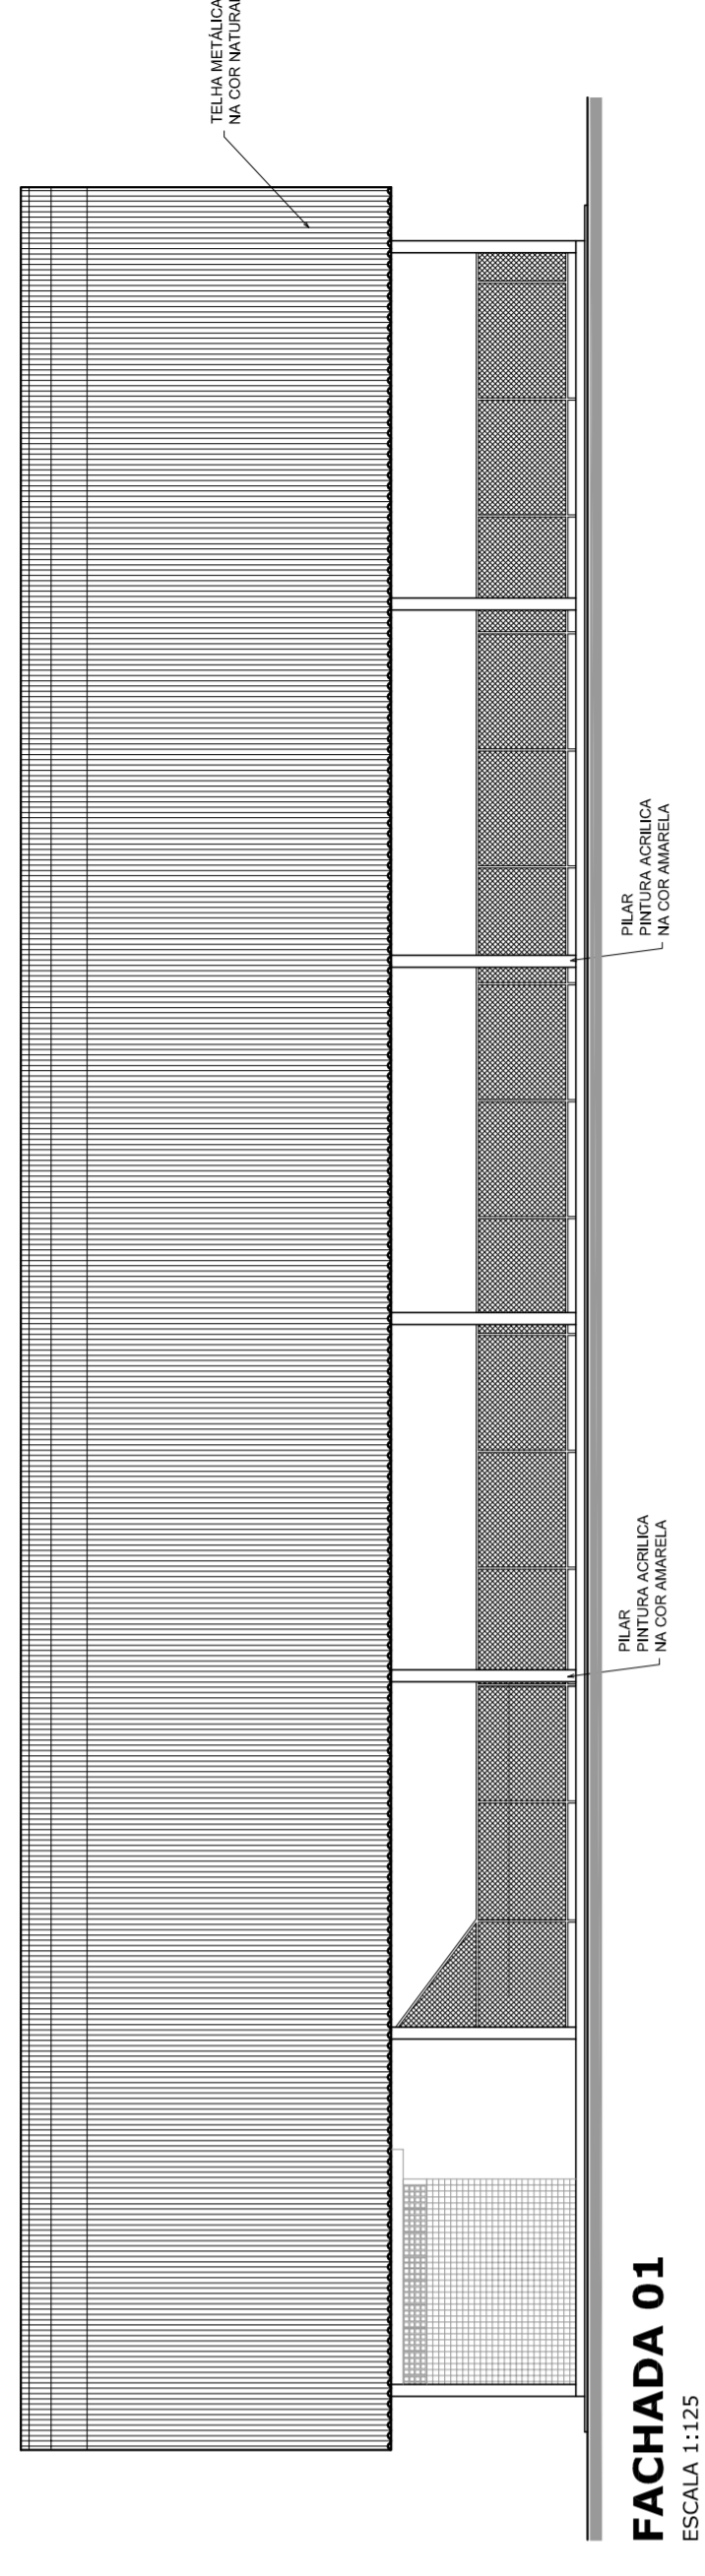


**FACHADA 01**  
ESCALA 1:125

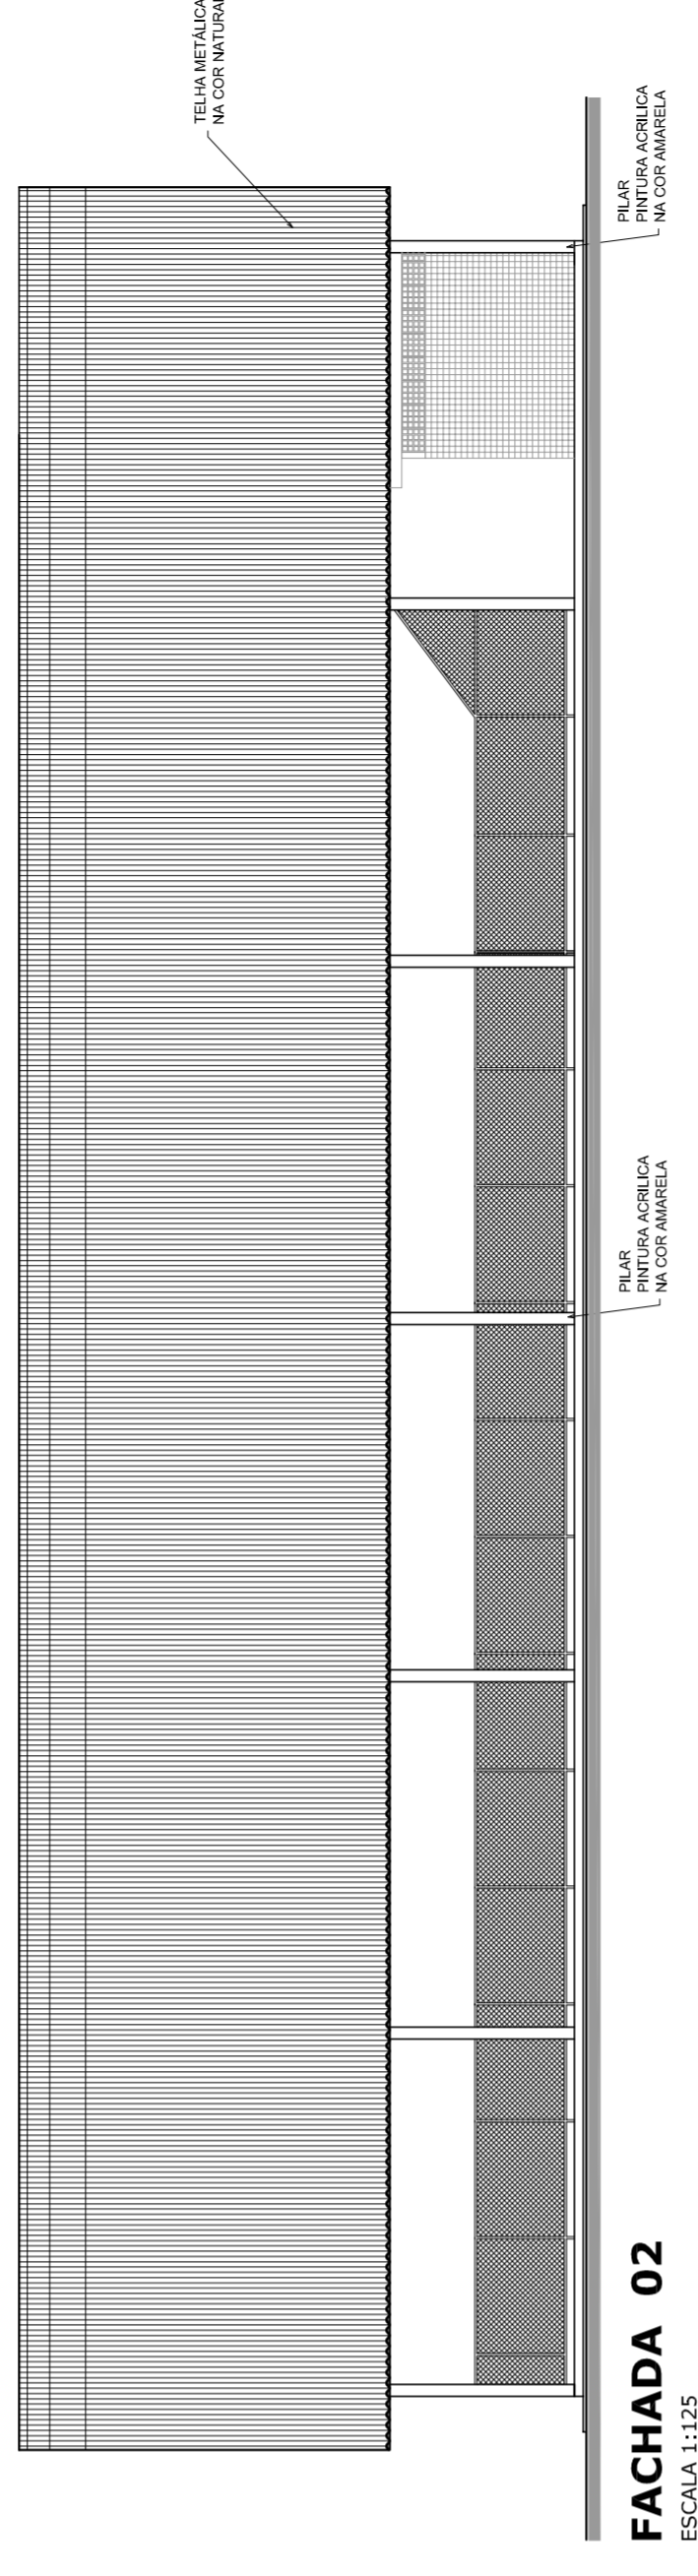

**FACHADA 02**  
ESCALA 1:125

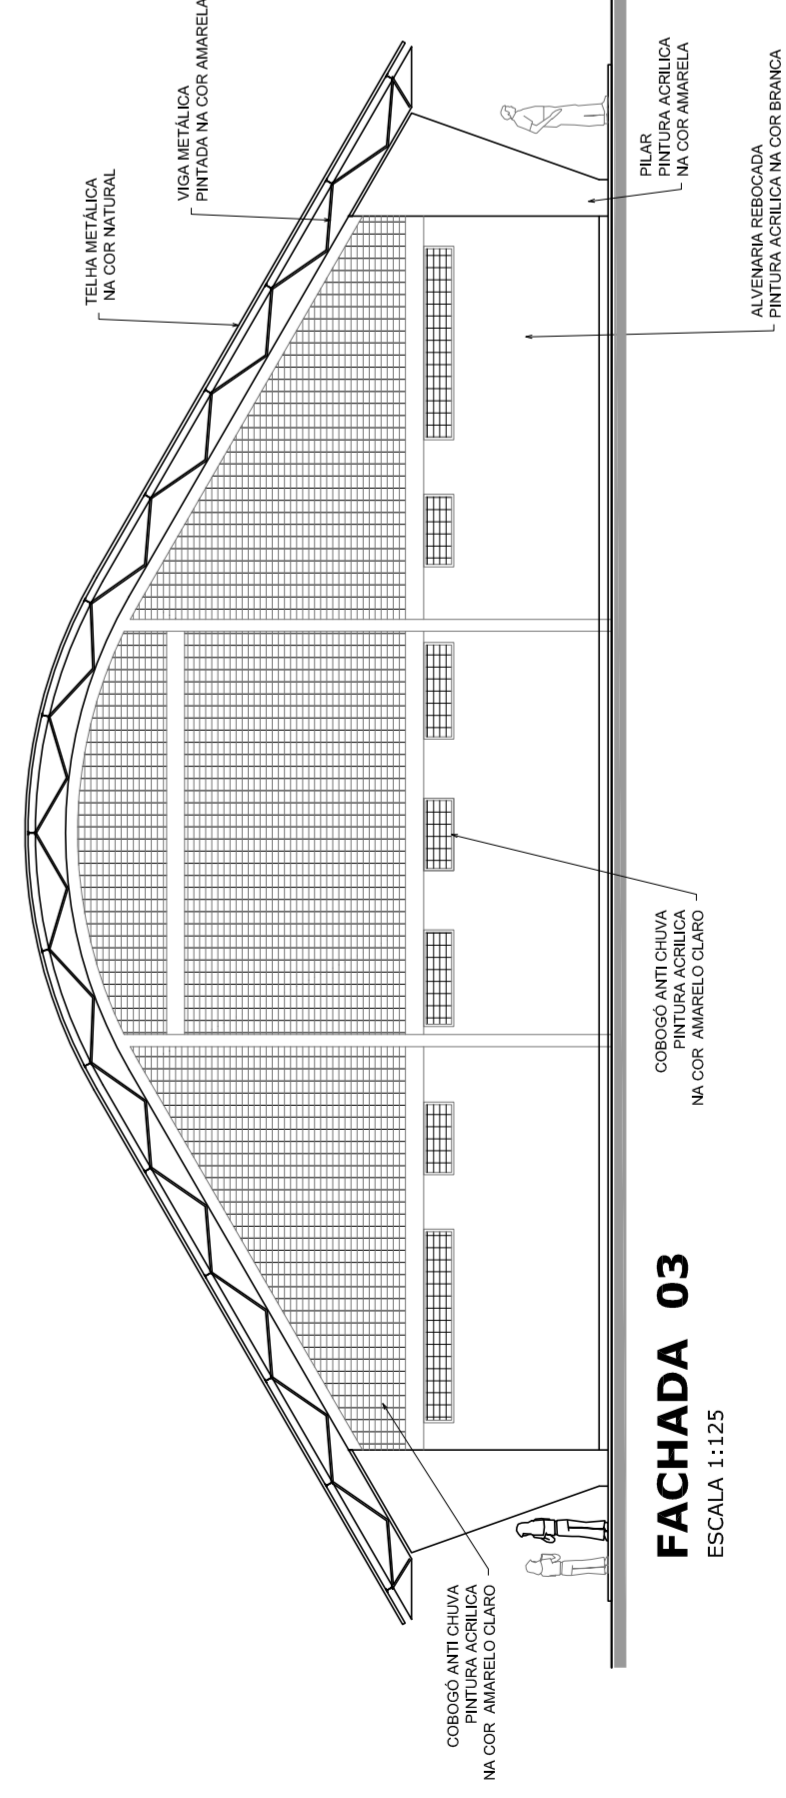

**FACHADA 03**  
ESCALA 1:125

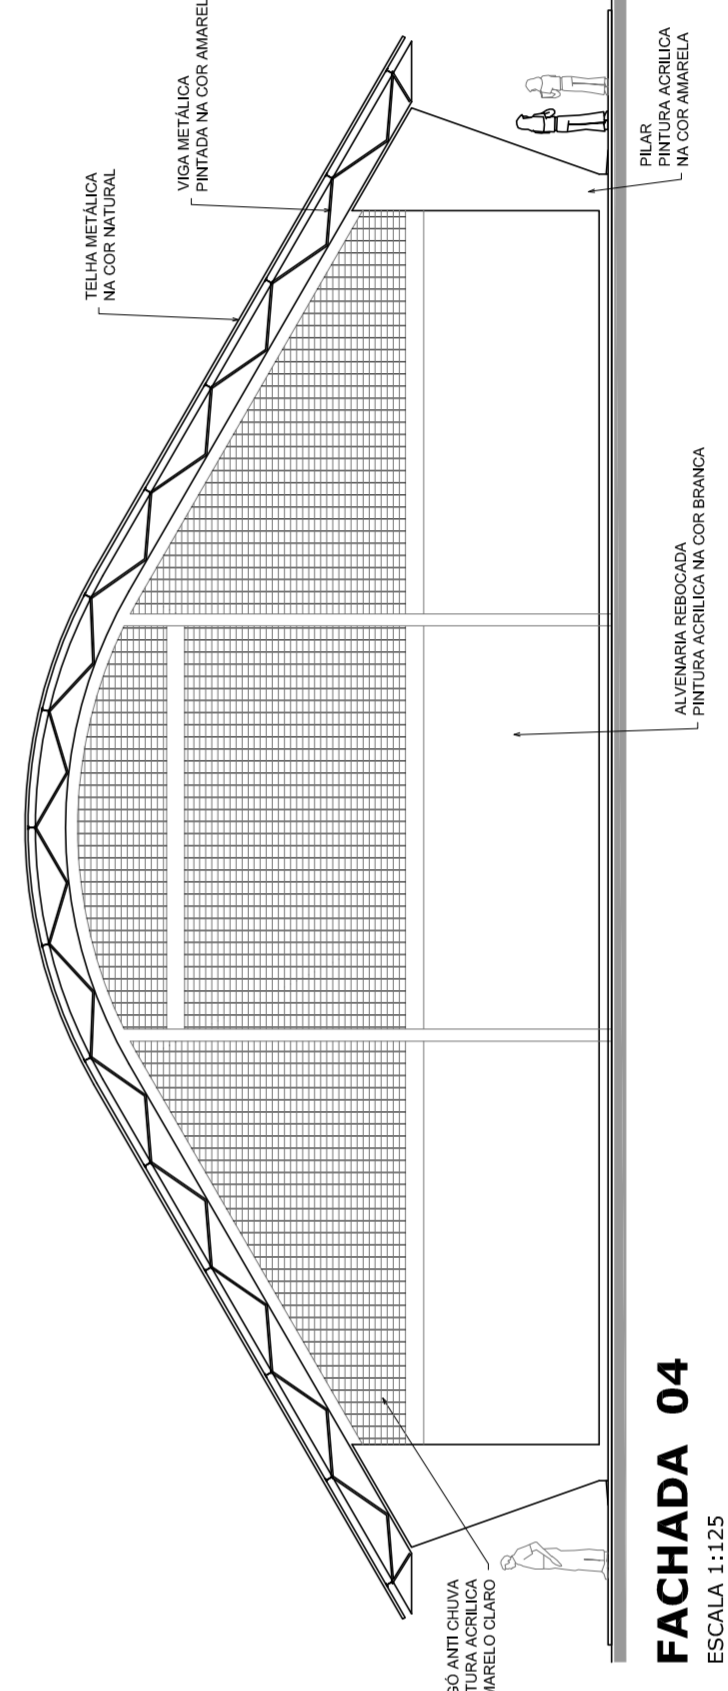

**FACHADA 04**  
ESCALA 1:125

<p><b>PROJETO PADRÃO - FNDE</b></p>	
MUNICÍPIO – UF:	VICTOR GRAEFF/RS
PROPRIETÁRIO:	MUNICÍPIO DE VICTOR GRAEFF
ENDEREÇO:	Rua Fridhold Fischer esq. Av.17 de Março
PROPRIETÁRIO - Município de Victor Graeff	
RESP. TÉCNICO	Dirson Henrique Wentz Engº Civil - CREA RS086911
CREA	
DLFO	CREA
	RA
OBSERVAÇÕES:	
<p><b>QUADRA COBERTA COM VESTIÁRIO</b> <b>PROJETO ARQUITETÔNICO</b></p>	
COORDENAÇÃO	QUADRA COBERTA
CGEST - Coordenação Geral de Infraestrutura Educacional	PLANTA DE COBERTURA E FACHADAS
REVISÃO	ESCALA
R.00	1/125
R.00	DATA EMISSÃO
R.00	JULHO/2011
FORMATO	FRANCA
AT (841 X 594)	02/05