




VESTIÁRIO - PLANTA DE COBERTURA
ESCALA 1:50

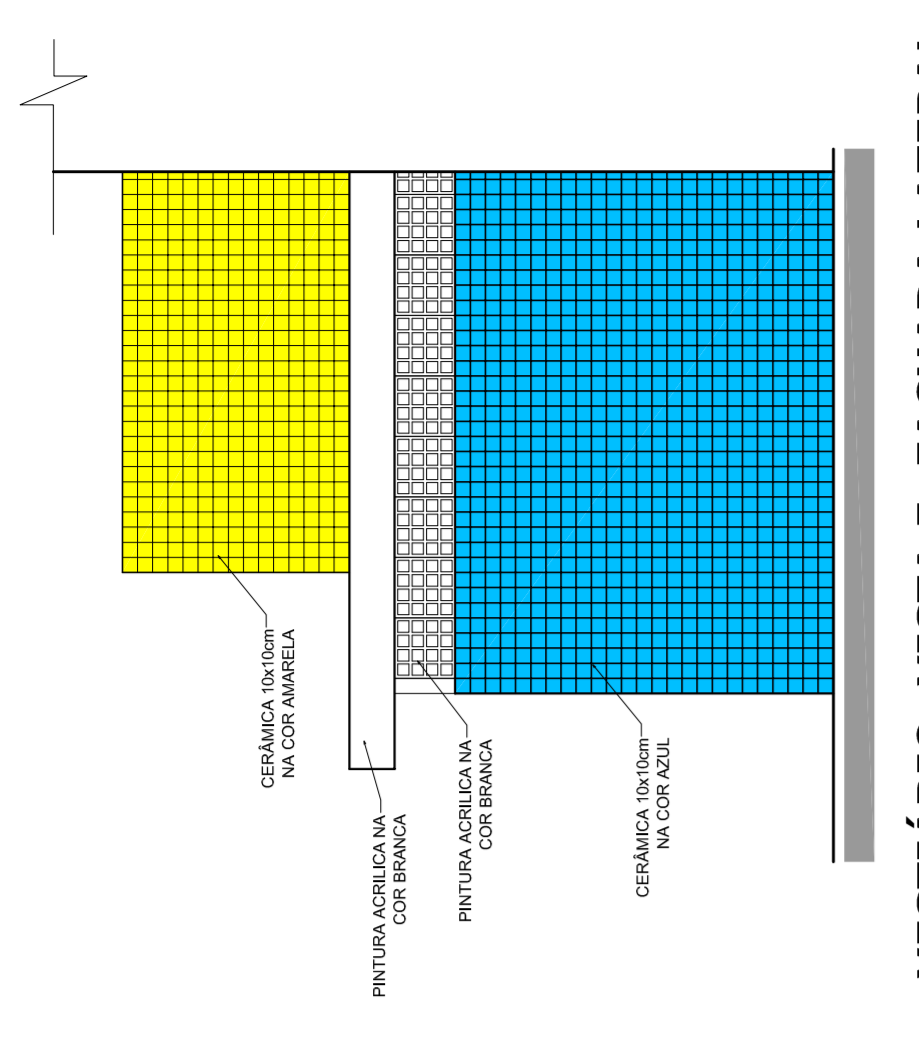


VESTIÁRIO: VISTA F- FACHADA LATERAL
ESCALA 1:50

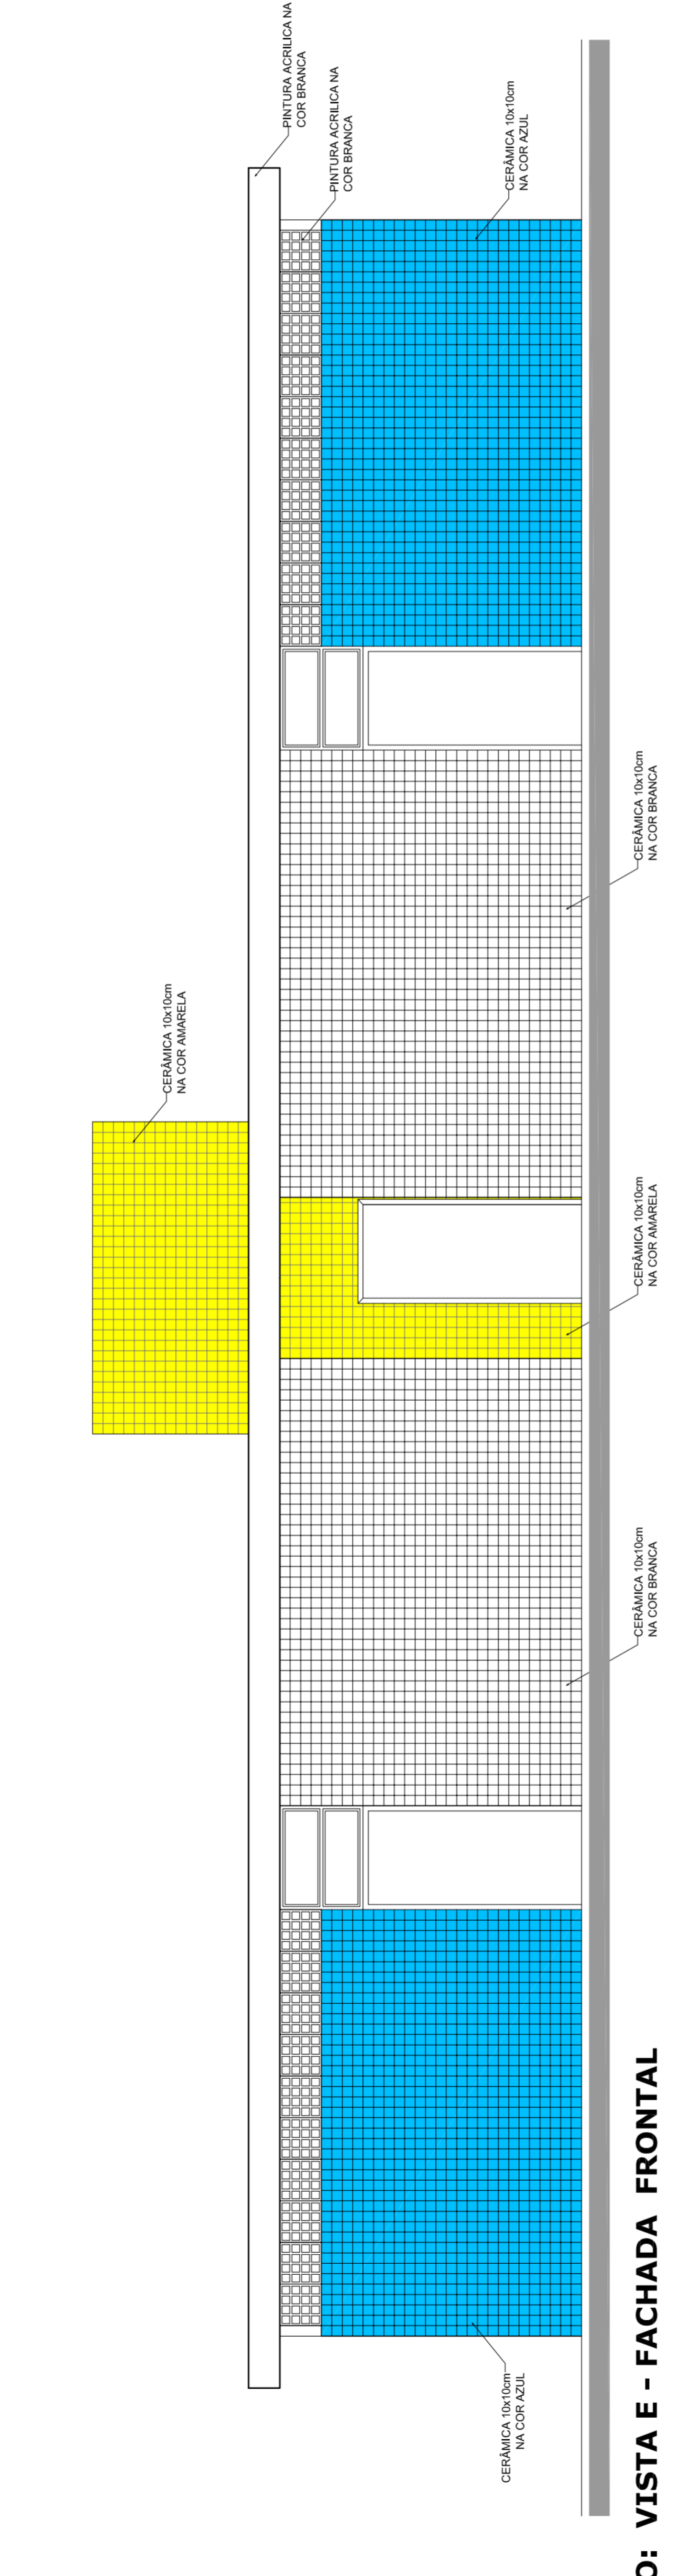


VESTIÁRIO: VISTA E - FACHADA FRONTAL
ESCALA 1:50

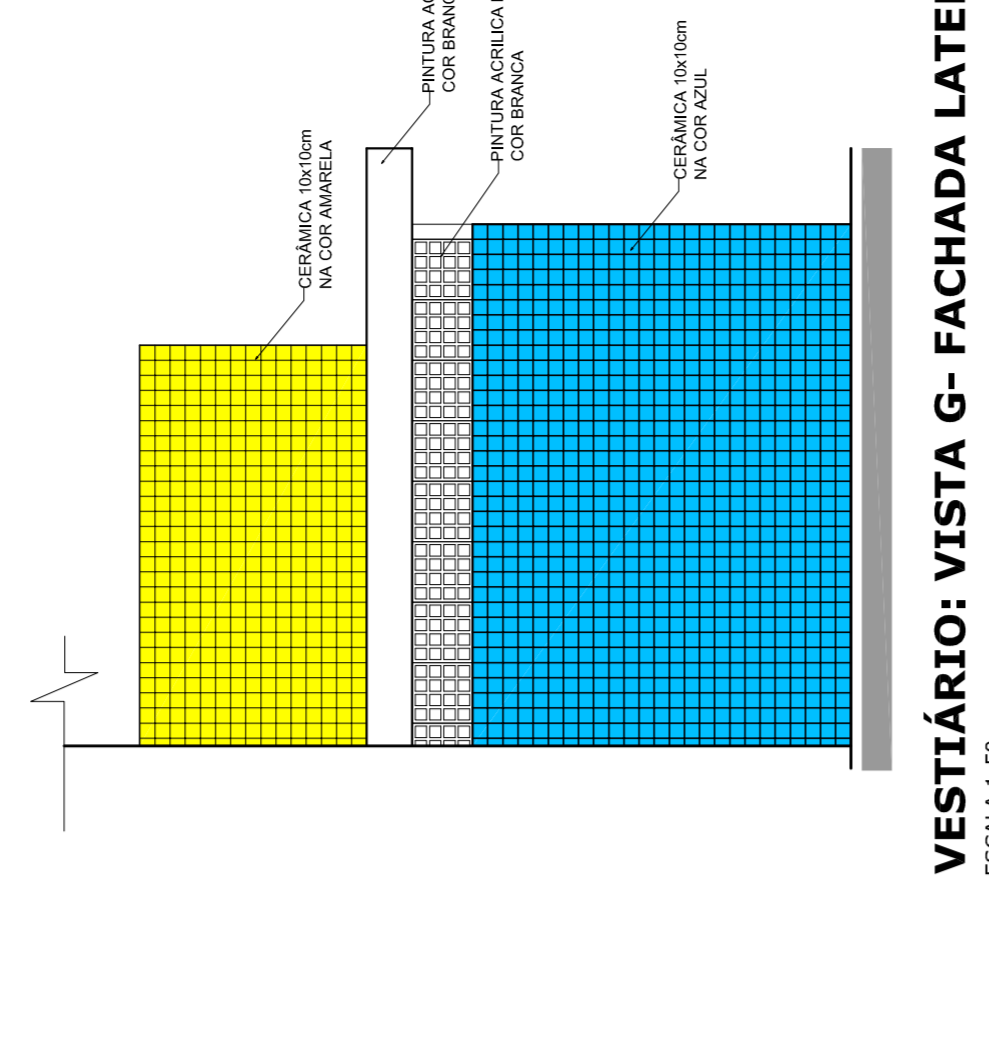

VESTIÁRIO: VISTA G- FACHADA LATERAL
ESCALA 1:50

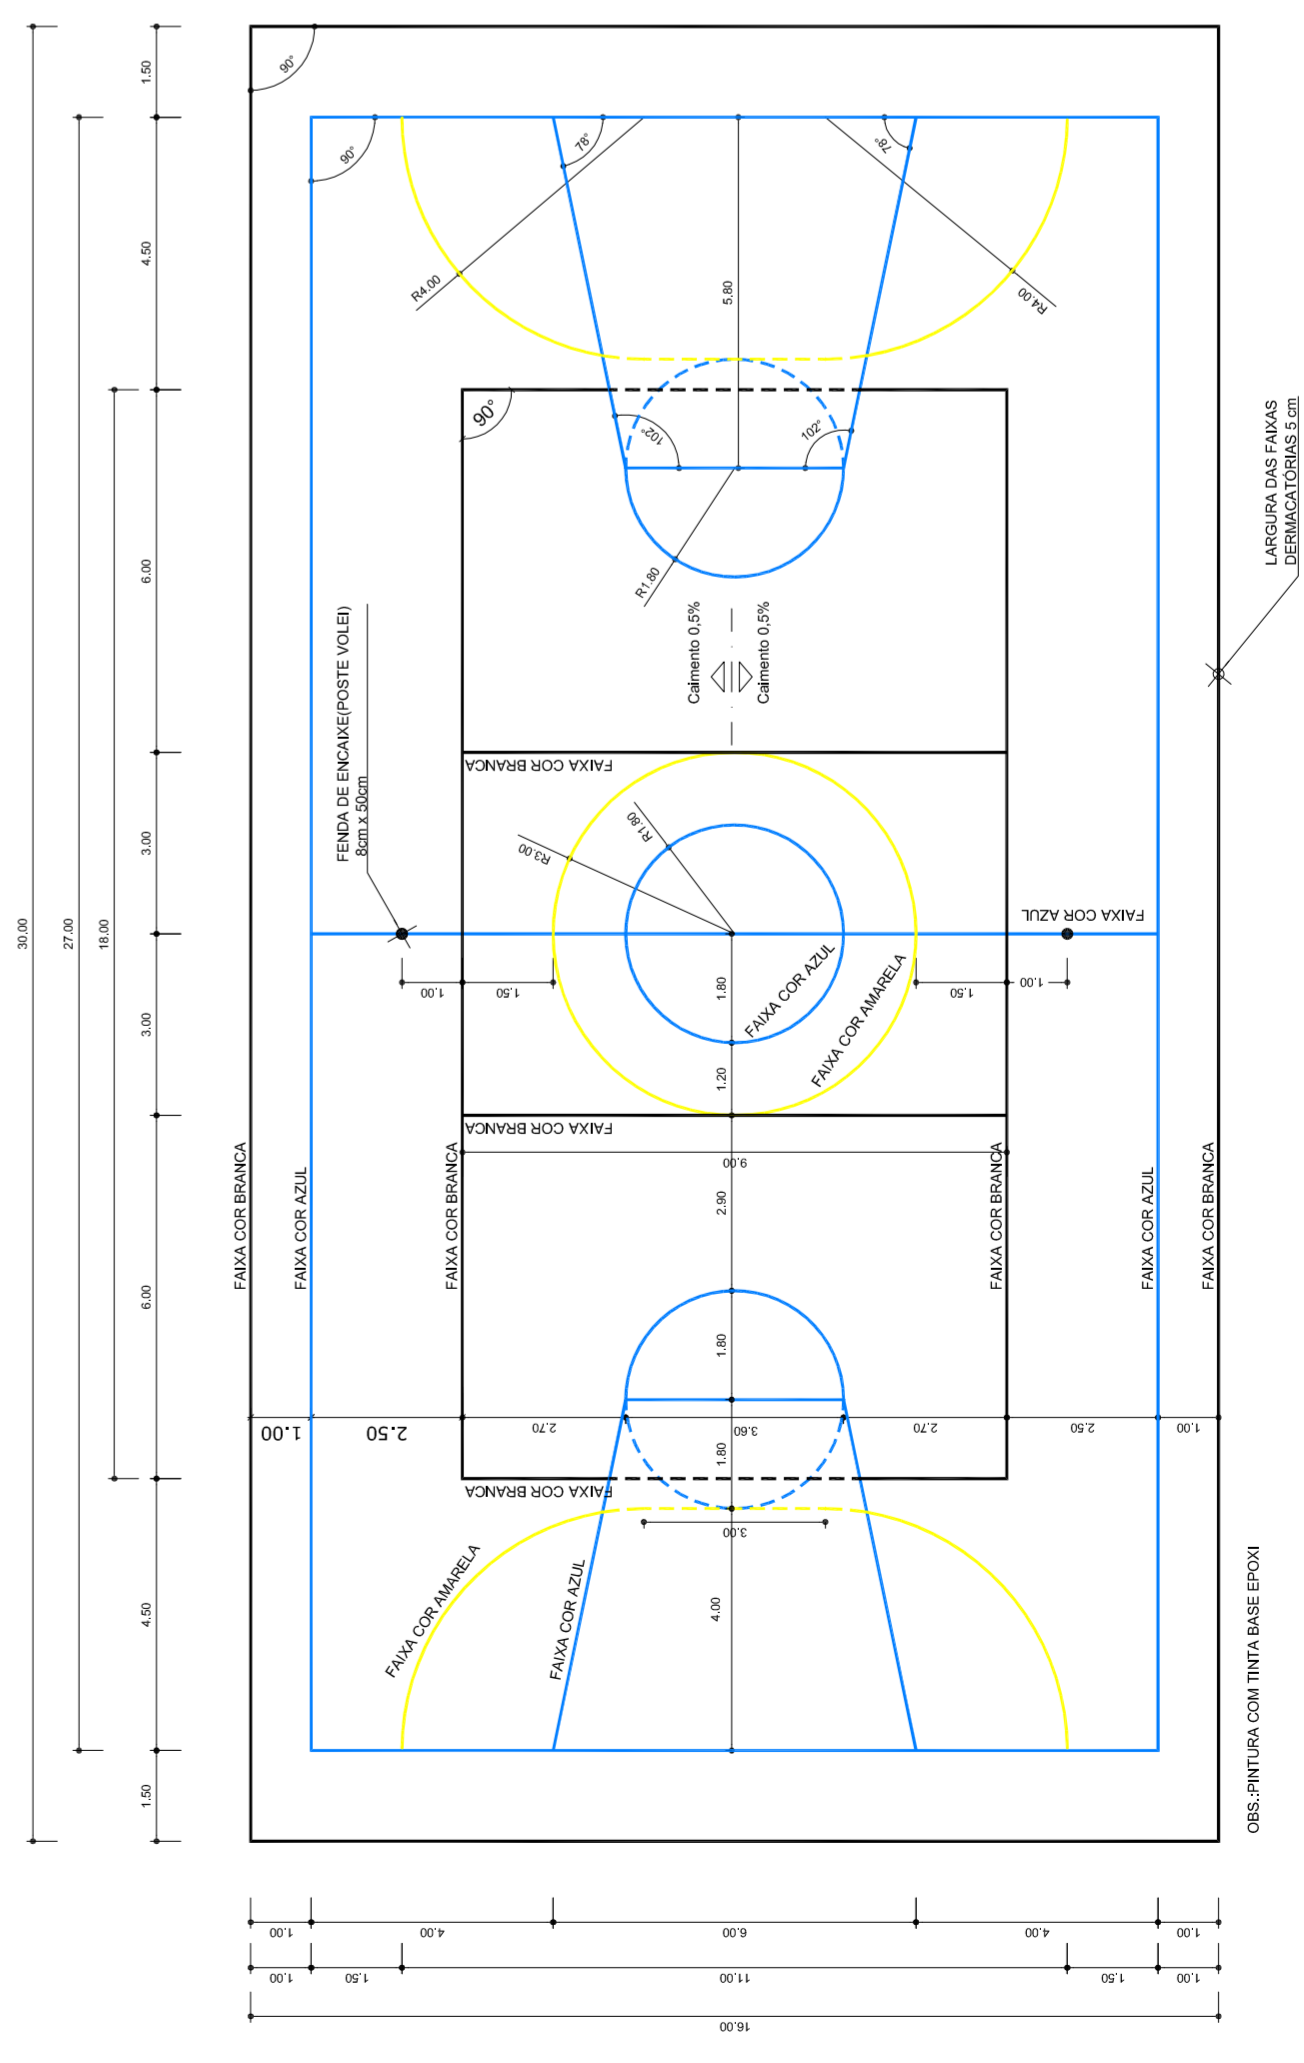

PINTURA DO PISO DA QUADRA - FAIXAS
ESCALA 1:125

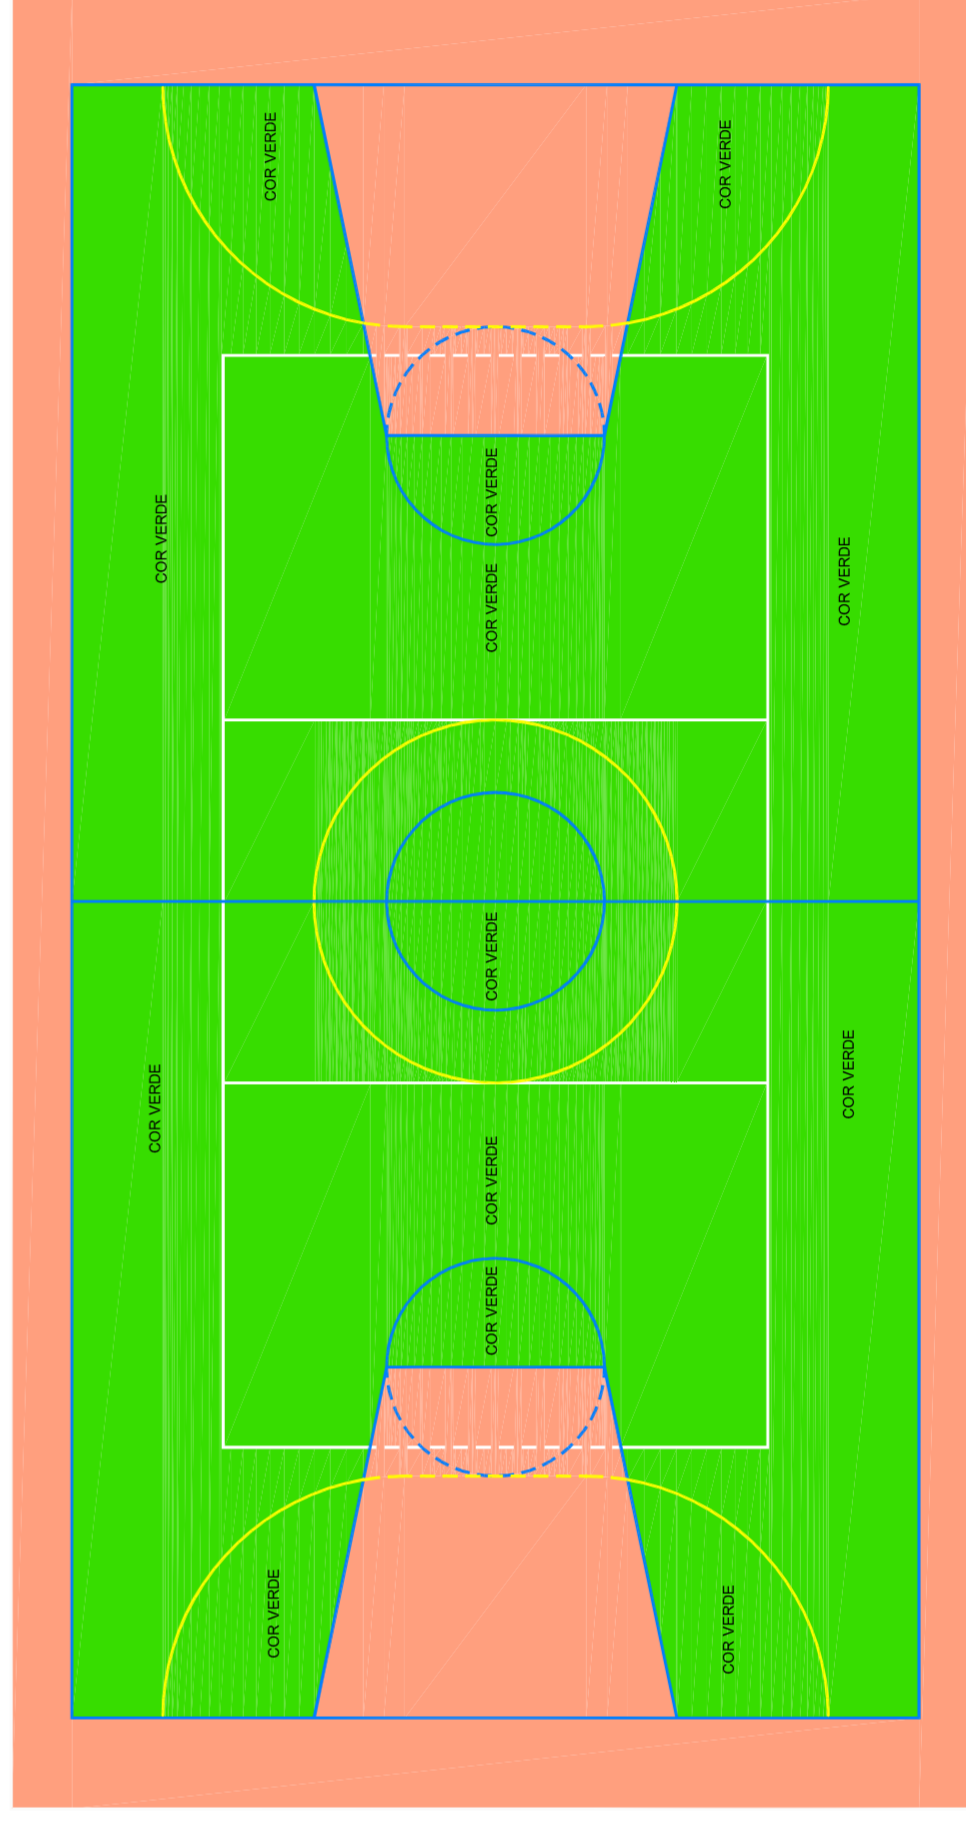

PINTURA DO PISO DA QUADRA - ÁREA INTERNA
ESCALA 1:125

PROJETO PADRÃO - FNDE	
MUNICÍPIO - UF:	VICTOR GRAEFF - RS
PROPRIETÁRIO:	MUNICÍPIO DE VICTOR GRAEFF
ENDEREÇO:	Rua Fridhold Fischer esquina Av. 17 de Março
PROPRIETÁRIO	Município de Victor Graeff
RESP. TÉCNICO	Dilson Henrique Wentz Engº Civil CREARS 86911
DUFO	CREA RA
OBSERVAÇÕES:	
QUADRA COBERTA COM VESTIÁRIO PROJETO ARQUITETÔNICO	
COORDENAÇÃO	QUADRA COBERTA
CGEST - Coordenação Geral de Infraestrutura Educacional	DETALHE PINTURA DO PISO
REVISÃO	VESTIÁRIO: COBERTURA E FACHADAS
R:00	ESCALA
R:00	INDICADA
R:00	DATA EMISSÃO
FORMATO	AT (841 X 594)
	JULHO/2011
	FRANCHA
	04/05