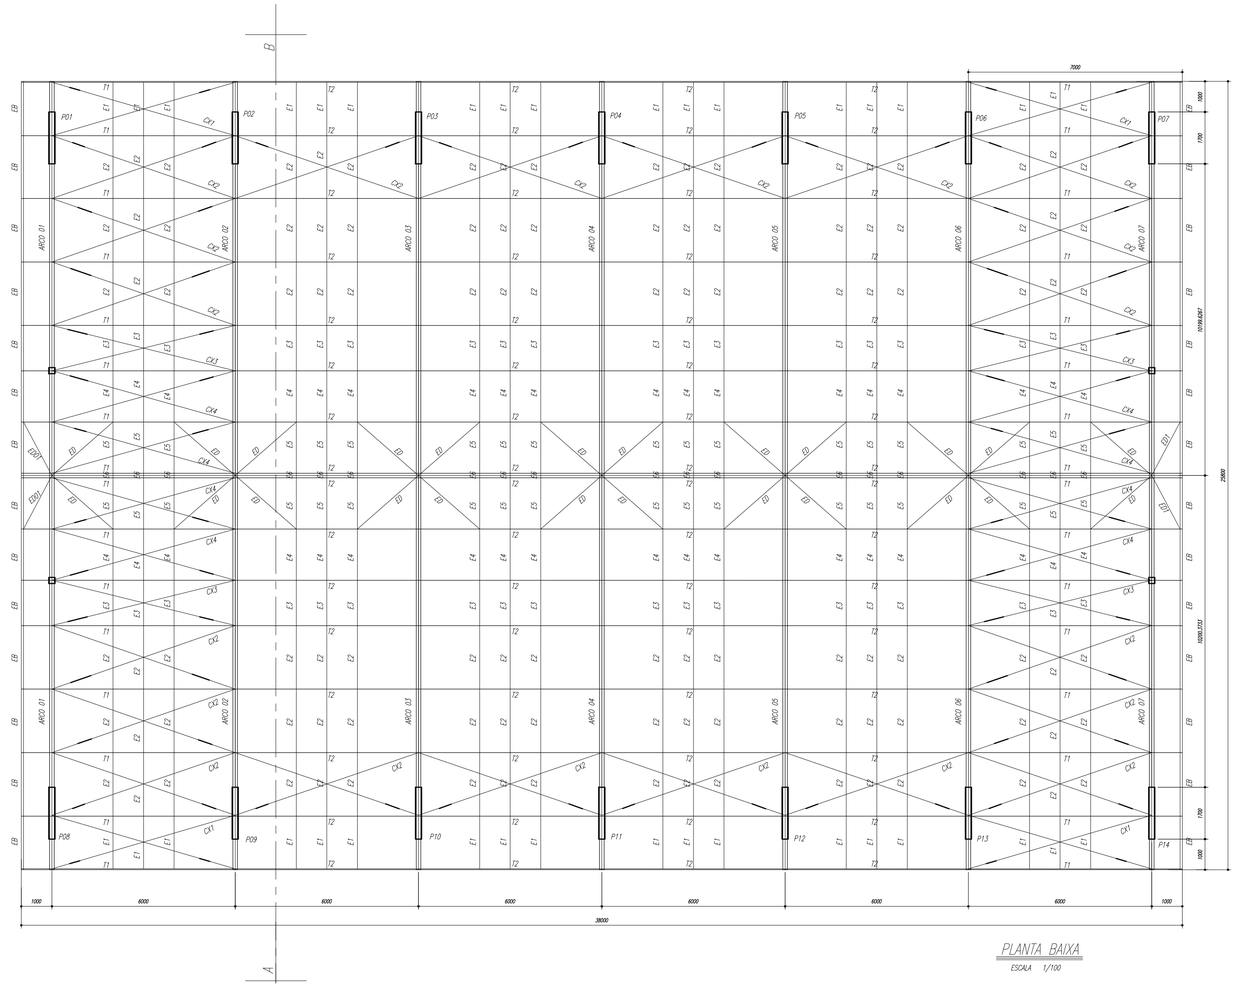

PLANTA BAIXA

ESCALA 1/100

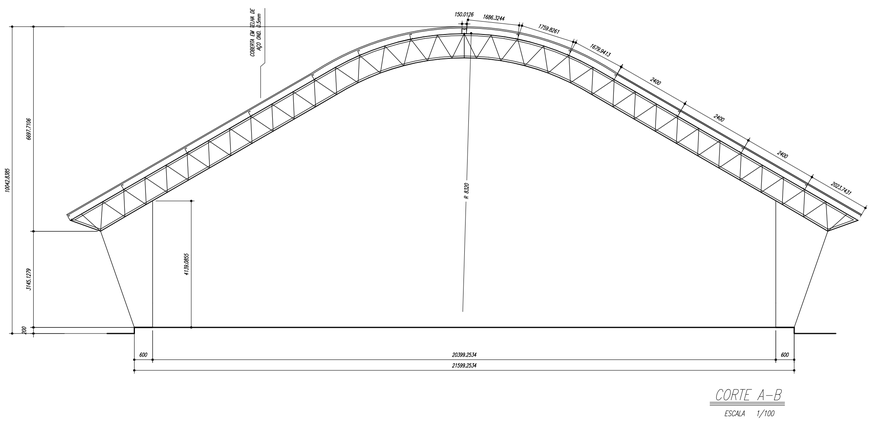

CORTE A-B

ESCALA 1/100

ESPAÇADORES E1 A E4

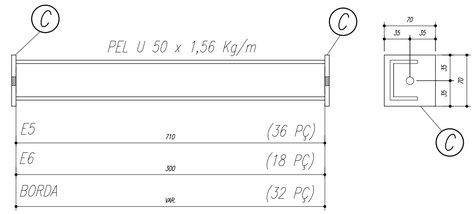

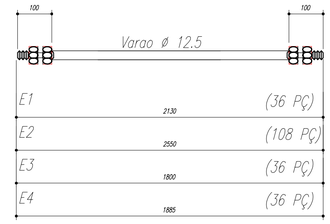

CHAPA DE BASE DO TOPO

sem escala

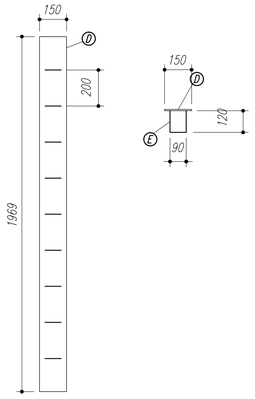

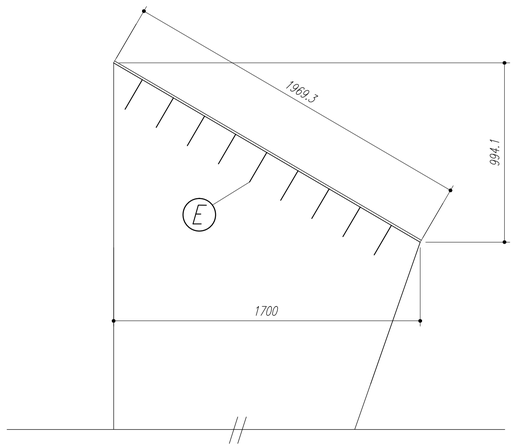

NOTAS:

1- MEDIDAS EM MILÍMETROS,
2- CONFERIR COTAS NO LOCAL DA EXECUÇÃO ANTES DA FABRICAÇÃO E MONTAGEM DAS PEÇAS METÁLICAS.
3- PARA SOLDAR USAR ELÉTRODO REVESTIDO E 7018 / MIG-MAG ER 7056
4- PARAFUSOS E PORCAS ASTM A 325 - TIPO 1
5- AS COTAS FORAM TIRADAS EM CAMPO DEVENDO SER CONFERIDADA ANTES DA FABRICAÇÃO E MONTAGEM.
6- TRELIÇAMENTO DOS PILARES, DIAGONAIS E MONTANTES POR DENTRO.
7- TRELIÇAMENTO DOS ARCOS, DIAGONAIS E MONTANTES POR FORA.
8- UTILIZAR O CONTRAVENTAMENTO DOS PILARES VX SO NAS EXTREMIDADES.
9- CASO DE DUVIDA CONSULTAR O ENGENHEIRO CALCULISTA.

PREPARO DA SUPERFÍCIE METÁLICA

1- LIMPEZA MECANICA NORMA SIS - St3

2- APLICAR DUAS DEMÃOS DE TINTA EPOXI MASTIC CURADO COM POLIAMIDA SENDO A 1ª DEMÃO PIGMENTADA COM ALUMÍNIO E A 2ª DEMÃO NA COR DO ACABAMENTO FINAL (TIPO OXIBAR E/OU SUMASTIC), COM ESPESSURA DA PELÍCULA SECA TOTAL APLICADA DE 240MC.

FNDE Fundo Nacional de Desenvolvimento da Educação — Minist®rio da Educa-«o — GOVERNO FEDERAL BRASIL PAÍS RICO É PAÍS SEM POBREZA

PROJETO PADRëO - FNDE

MUNICÍPIO – UF: VICTOR GRAEFF - RS

PROPRIETÁRIO: MUNICÍPIO DE VICTOR GRAEFF

ENDEREÇO: Rua Fridholdo Fischer, esquina com a Av. 17 de Março

PROPRIETÁRIO Município de Victor Graeff

RESP. TÉCNICO Dirson Henrique Wentz
Engº Civil CREARS 86911 CREA

DLFO

CREA

RA

OBSERVAÇÕES:

QUADRA ESCOLAR 02

PROJETO ESTRUTURAL

COORDENAÇëO
CGEST - Coordena-«o Geral de Infraestrutura Educacional

ESTRUTURA METÁLICA
PLANTA BAIXA, CORTE A-B e DETALHES

EST

FORMATO
A1 (841 X 594)

REVISëO
R.01

ESCALA
INDICADA

DATA EMISSëO
AGOSTO/2012

PRANCHA
01/11