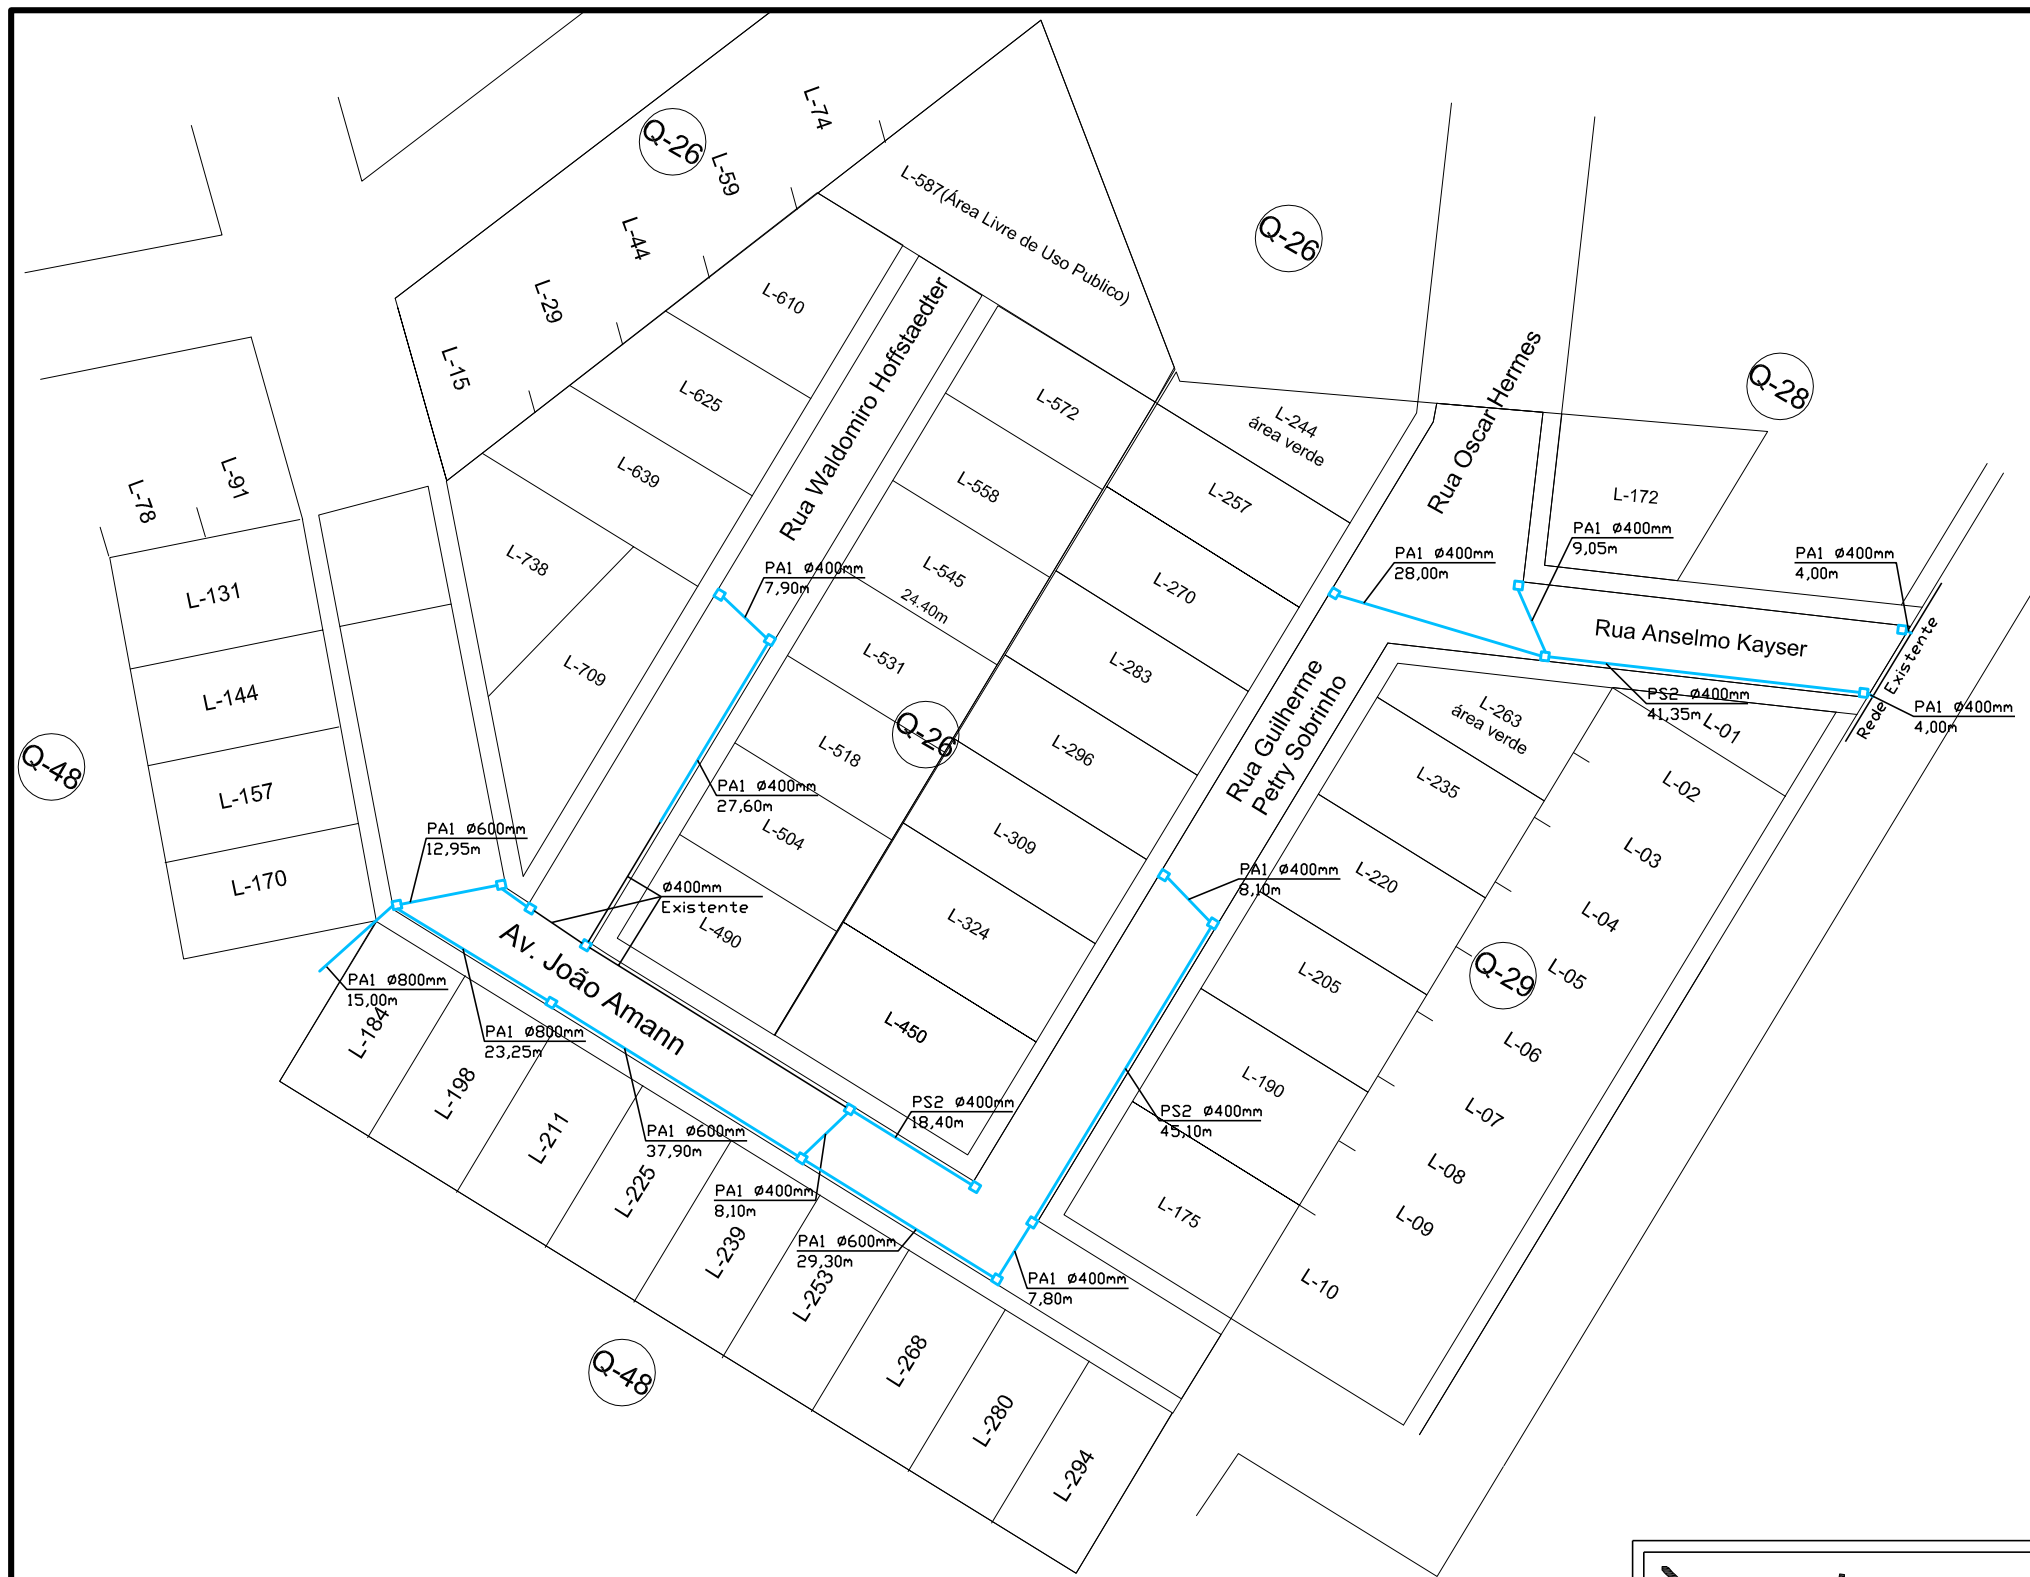

Dirson Henrique Wentz

OBRA: PAVIMENTAÇÃO COM PARALELEPÍPEDOS DE BASALTO REGULARES	PRANCHA: 03
LOCAL: LOTEMAMENTO ALFLEN, VICTOR GRAEFF	
RESPONSÁVEL TÉCNICO: Dirson Henrique Wentz, Eng. Civil - CREA/RS - 86.911-D	PROPONENTE: MUNICÍPIO DE VICTOR GRAEFF
DETALHE: INSTALAÇÃO PLUVIAL	
DATA: SETEMBRO/2017	ÁREA:
ESCALA: 1/1000	DESENHO: LISIANE DE NEGRI