
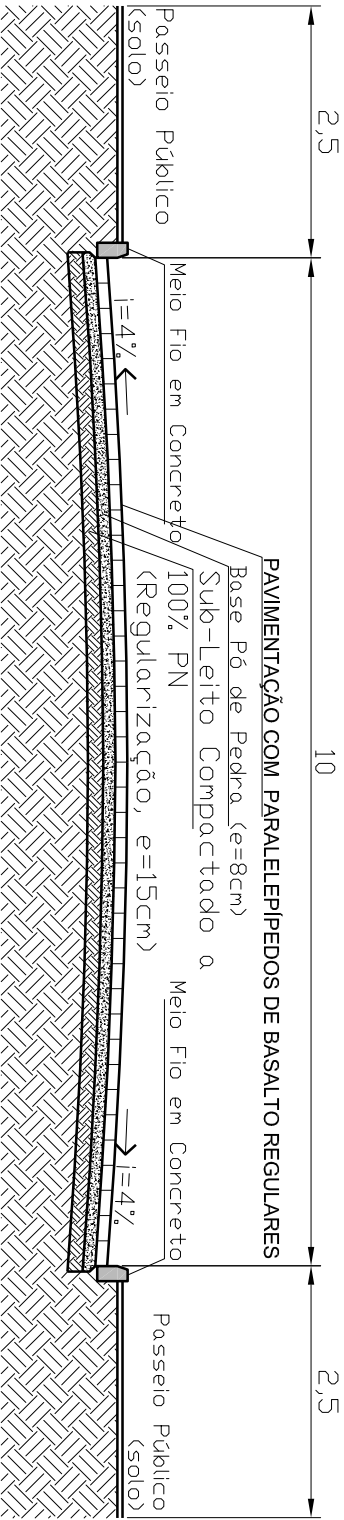


Corte Transversal Av. João Amann Trecho 1
esc: 1/75

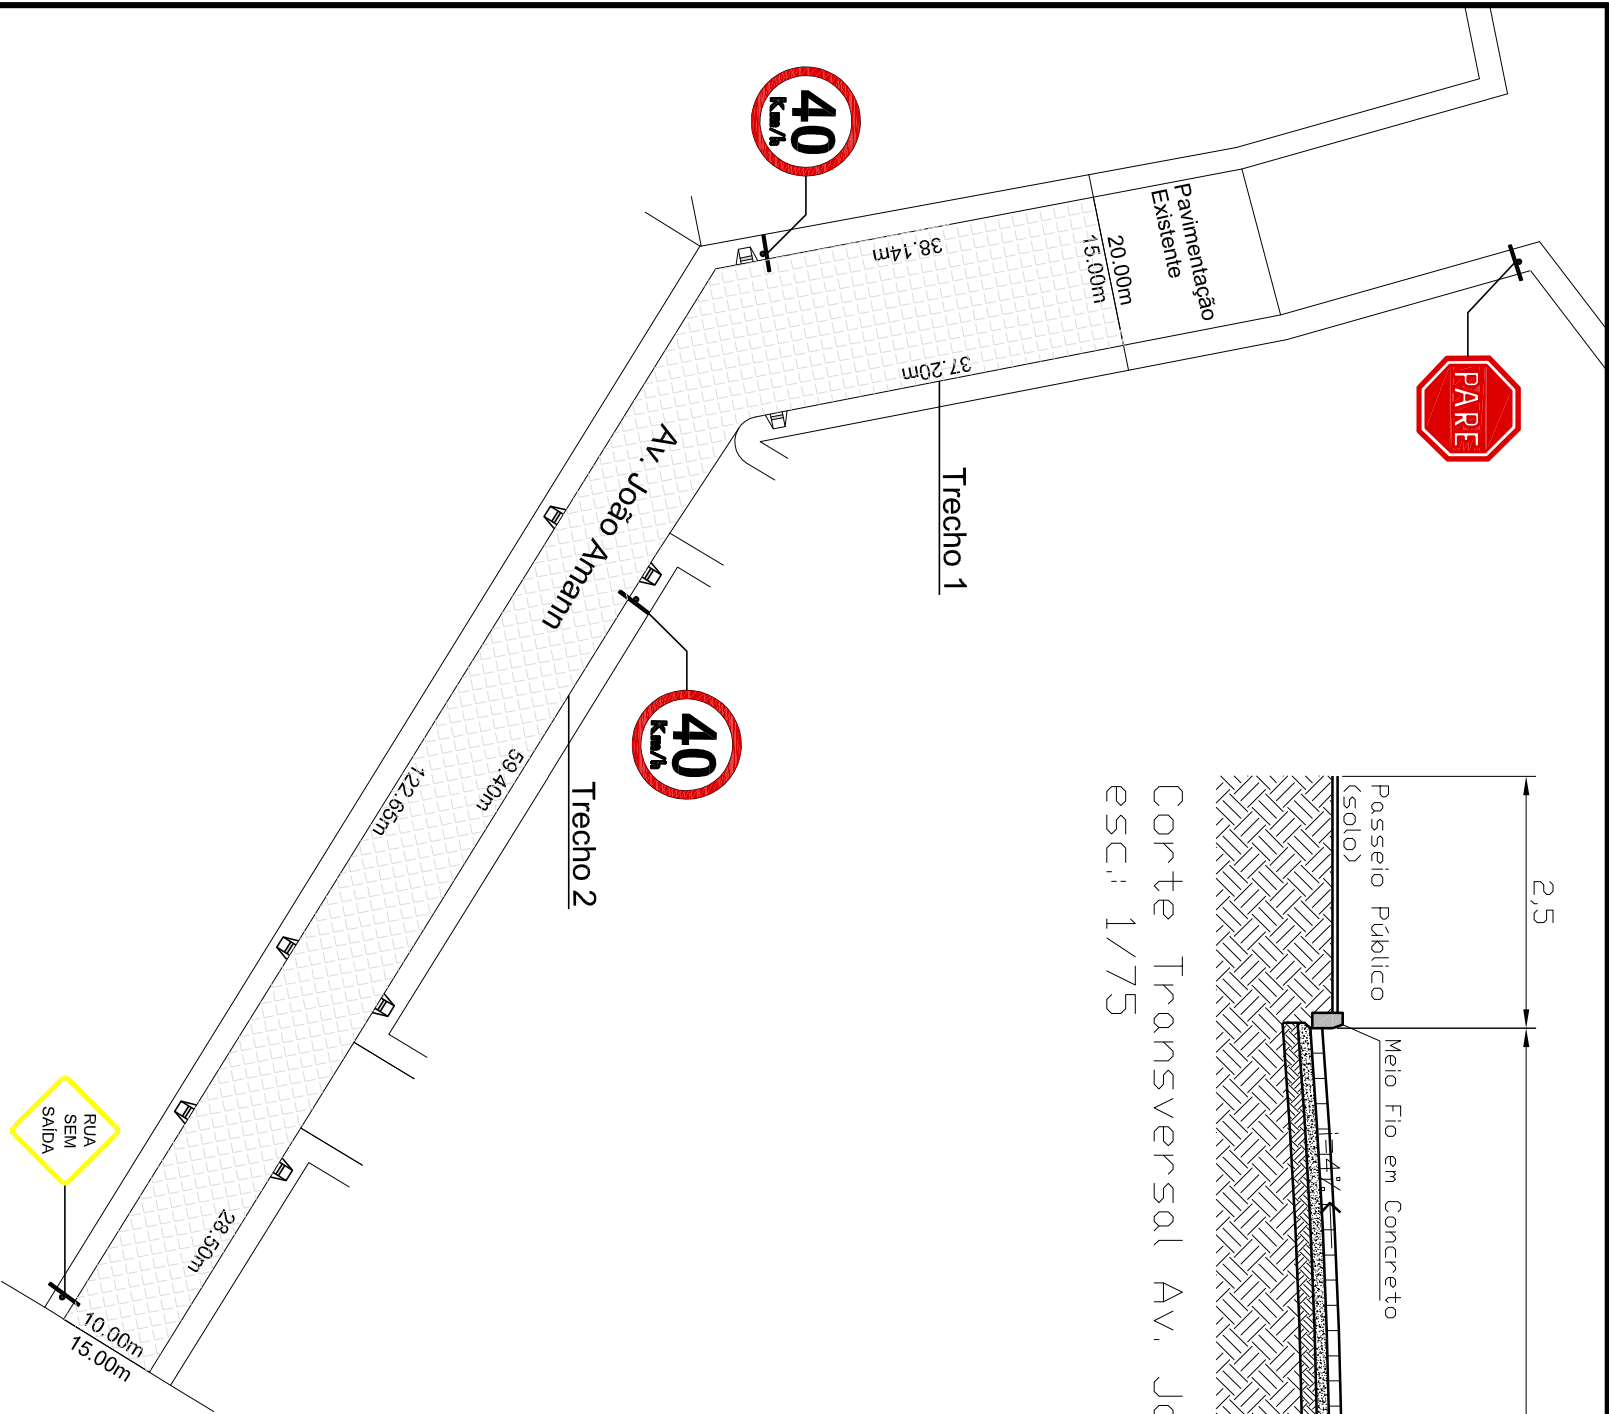

Corte Transversal Av. João Amann Trecho 2
esc: 1/75

<div>Dirson Henrique Wentz</div>		OBRA:		PRANCHA: 04
RESPONSÁVEL TÉCNICO:		PAVIMENTAÇÃO COM PARALELEPIPEDOS DE BASALTO REGULARES		
<div>Dirson Henrique Wentz</div> <div>Eng. Civil - CREARS - 86.911-D</div>		LOCAL:		04
DETALHE: DETALHE AV. JOÃO AMANN		LOTAMENTO ALFLEN, VICTOR GRAEFF		
		PROPONENTE:		MUNICÍPIO DE VICTOR GRAEFF
DATA:	AREA:	ESCALA:	DESENHO:	
SETEMBRO/2017		1/750 e 1/75	LISIANE DE NEGRI	