



DETALHE CAIXA DE ENTRADA


CAIXA LACRÁVEL

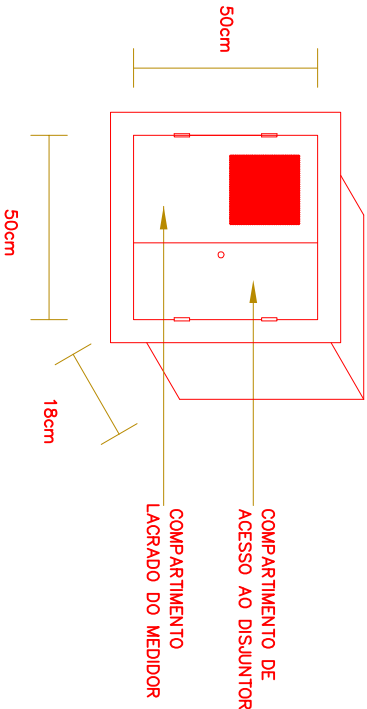

DETALHE DA ENTRADA DE ENERGIA

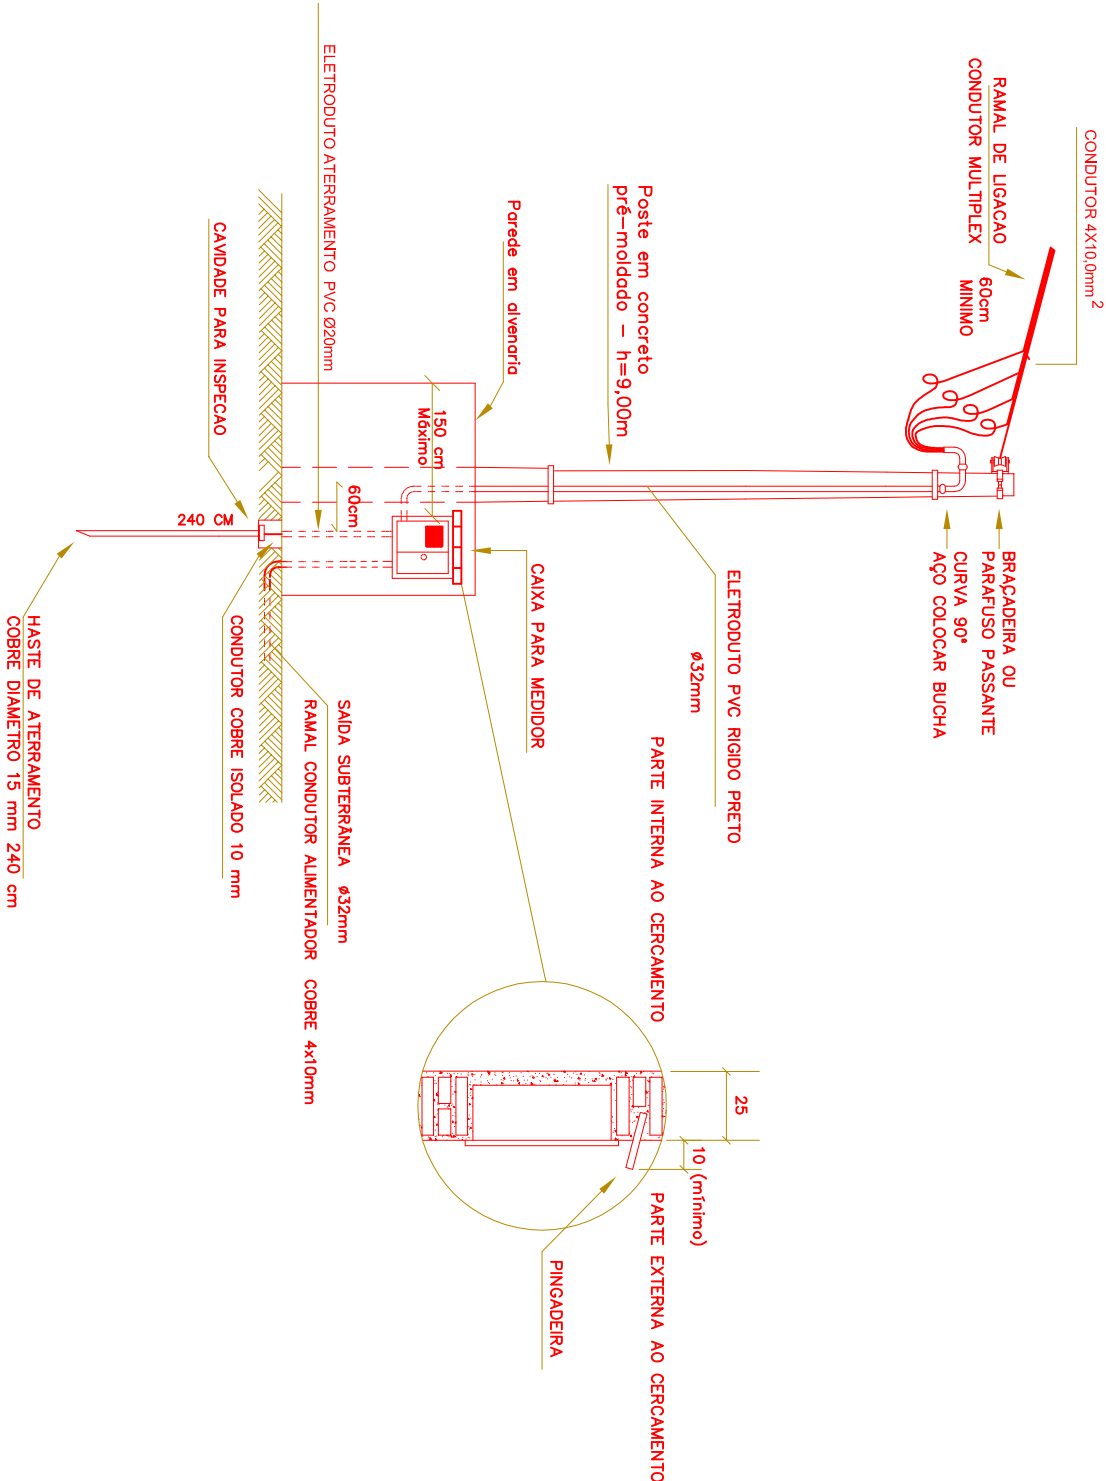

DETALHE DA MEDIÇÃO

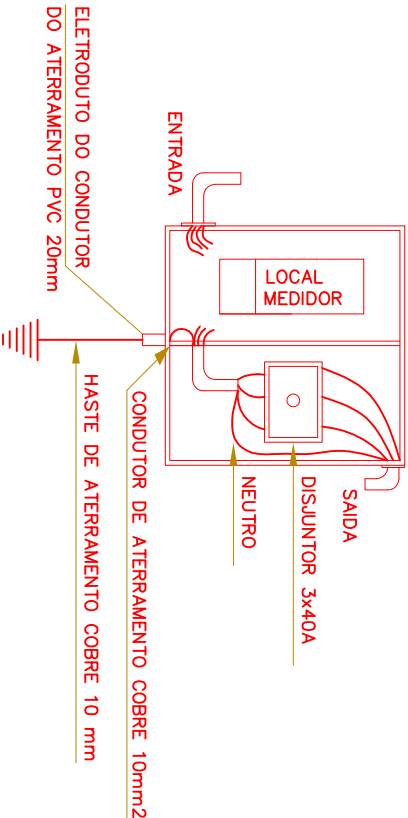

OBS.: CONSTRUIR ENTRADA DE ENERGIA NA PAREDE DO ABRIGO VOLTANDO O MEDIDOR PARA A PARTE EXTERNA AO CERCAMENTO.

Proprietário:	PREFEITURA MUNICIPAL DE VICTOR GRAEFF		
Endereço:	AVENIDA JOÃO AMANN, Nº 690 - CENTRO - VICTOR GRAEFF - RS		
Projeto :	SISTEMA DE ABASTECIMENTO DE ÁGUA		
Assunto:	ENTRADA DE ENERGIA		
Local:	LINHA JACUI - INTERIOR - VICTOR GRAEFF - RS		
Projeto:	Arlindo Wulff Neto		
Proprietário:	Claudio Afonso Allen		
	PREFEITO MUNICIPAL VICTOR GRAEFF		
Extensão:	5.420,00 M	Data:	outubro/2019
Escala:	1 / 5.000		
Arlindo Wulff Neto			
ENGENHEIRO CIVIL - CREA RS: 215407			
RESPONSÁVEL TÉCNICO - ASSESSORIA E PLANEJAMENTO PIGNUSSAT			
Francha:			
04			