

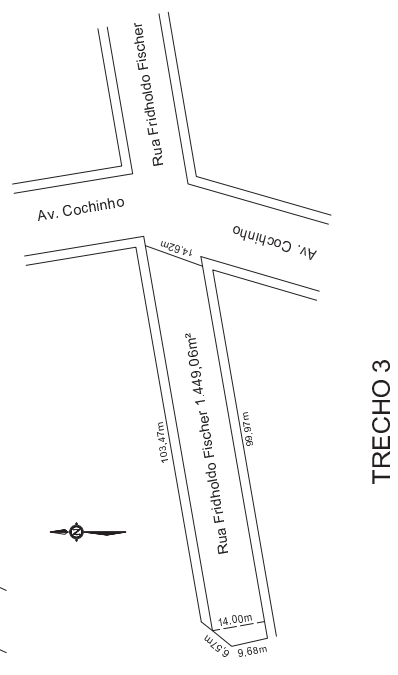
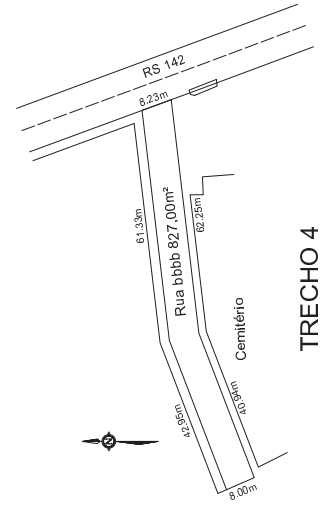


MAPA DO PERIMETRO URBANO DE VICTOR GRAEFF

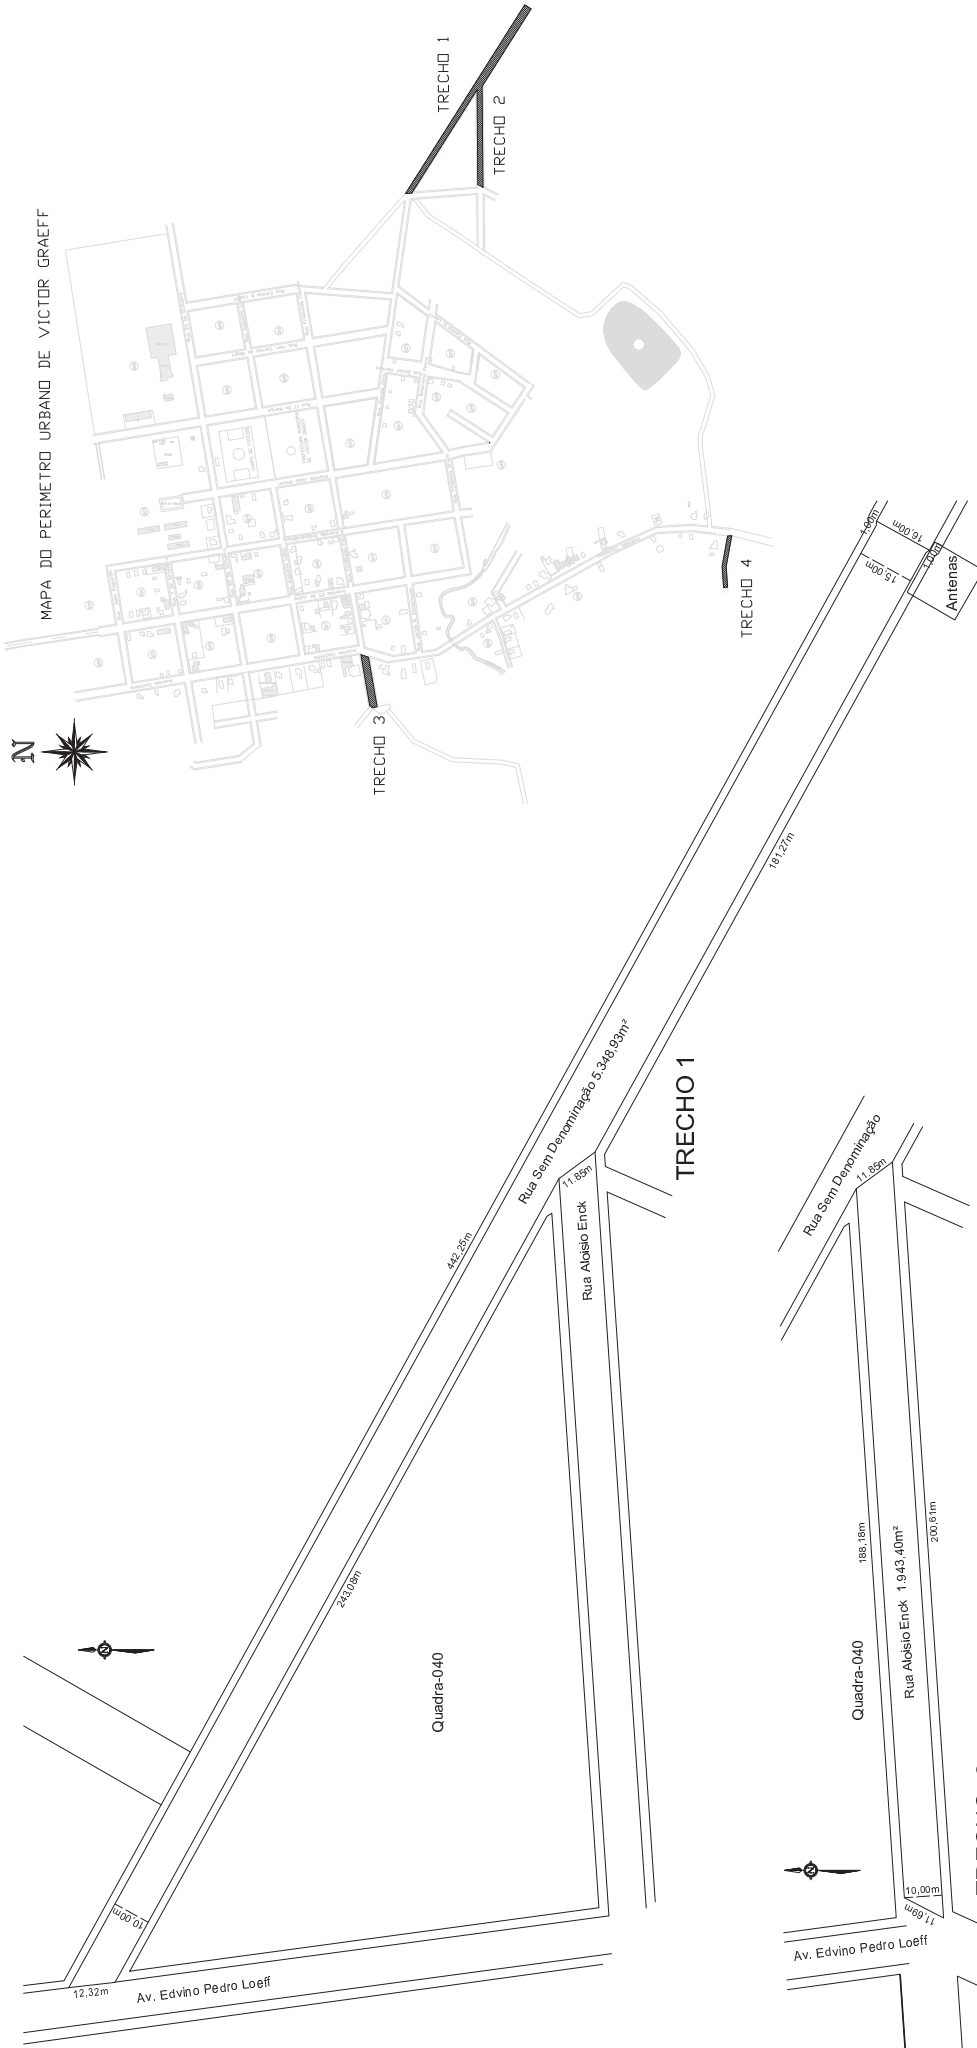

 DFW Engenharia	OBRAS: PAVIMENTAÇÃO COM PARALELEPÍPEDOS DE BASALTO REGULARES	PRANCHA: 01
	LOCAL: VICTOR GRAEFF	PROPONENTE: MUNICÍPIO DE VICTOR GRAEFF
RESPONSÁVEL TÉCNICO: Dirson Henrique Wentz Eng. Civil - CREARIS - 86.911-D		ESCALA: 1/7500 e 1/1000
DETALHE: SITUAÇÃO E LOCALIZAÇÃO		DESENHO: LUSIANE DE NEGRE
DATA: AGOSTO/2019	ÁREA:	DATA:




TRECHO 4


TRECHO 3


LEGENDA:


MEIO-FIO

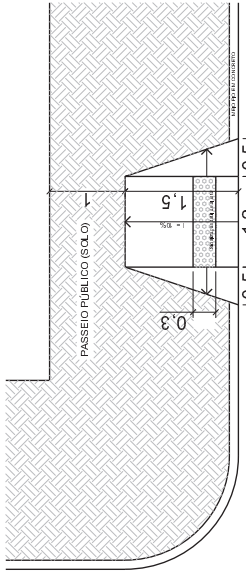

VIA DE ROLAGEM COM PARALELEPÍPEDOS DE BASALTO REGULARES  
DETALHE RAMPA DE ACESSO PARA DEPORTADORES  
DE NECESSIDADES ESPECIAIS (P. N. E.)

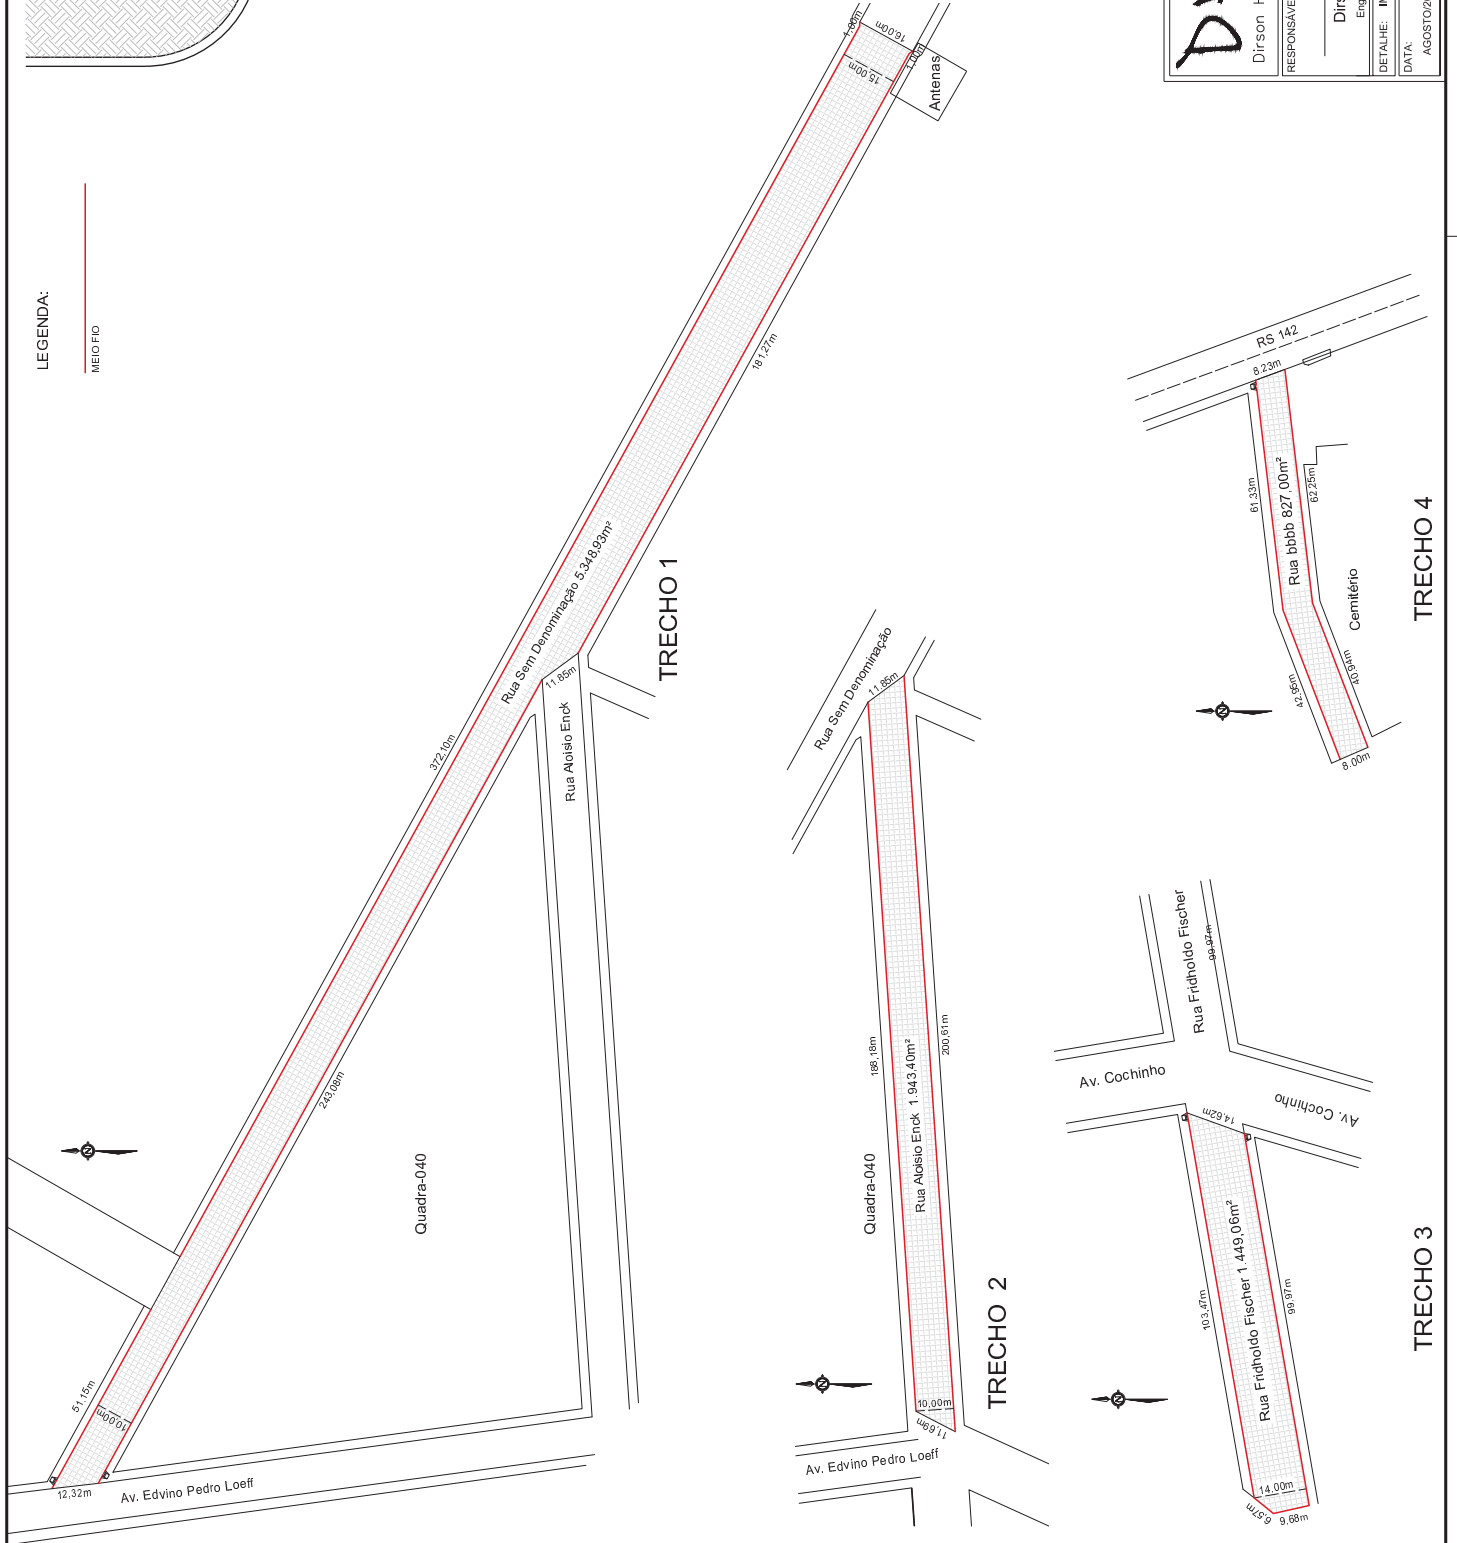

 Dirson Henrique Wentz RESPONSÁVEL TÉCNICO:	OBRA: PAVIMENTAÇÃO COM PARALELEPÍPEDOS DE BASALTO REGULARES	PRANCHA: 02
	LOCAL: VICTOR GRAEFF	PROPONENTE: MUNICÍPIO DE VICTOR GRAEFF
RESPONSÁVEL TÉCNICO: Dirson Henrique Wentz Eng. Civil - CREARS - 86.911-D		ESCALA: 1/1000 e 1/50
DETALHE: IMPLANTAÇÃO TRECHOS, DETALHE RAMPA DE ACESSO PARA P. N. E.		DESENHO: LUSIANE DE NEGRE
DATA: AGOSTO/2019	ÁREA:	DATA:

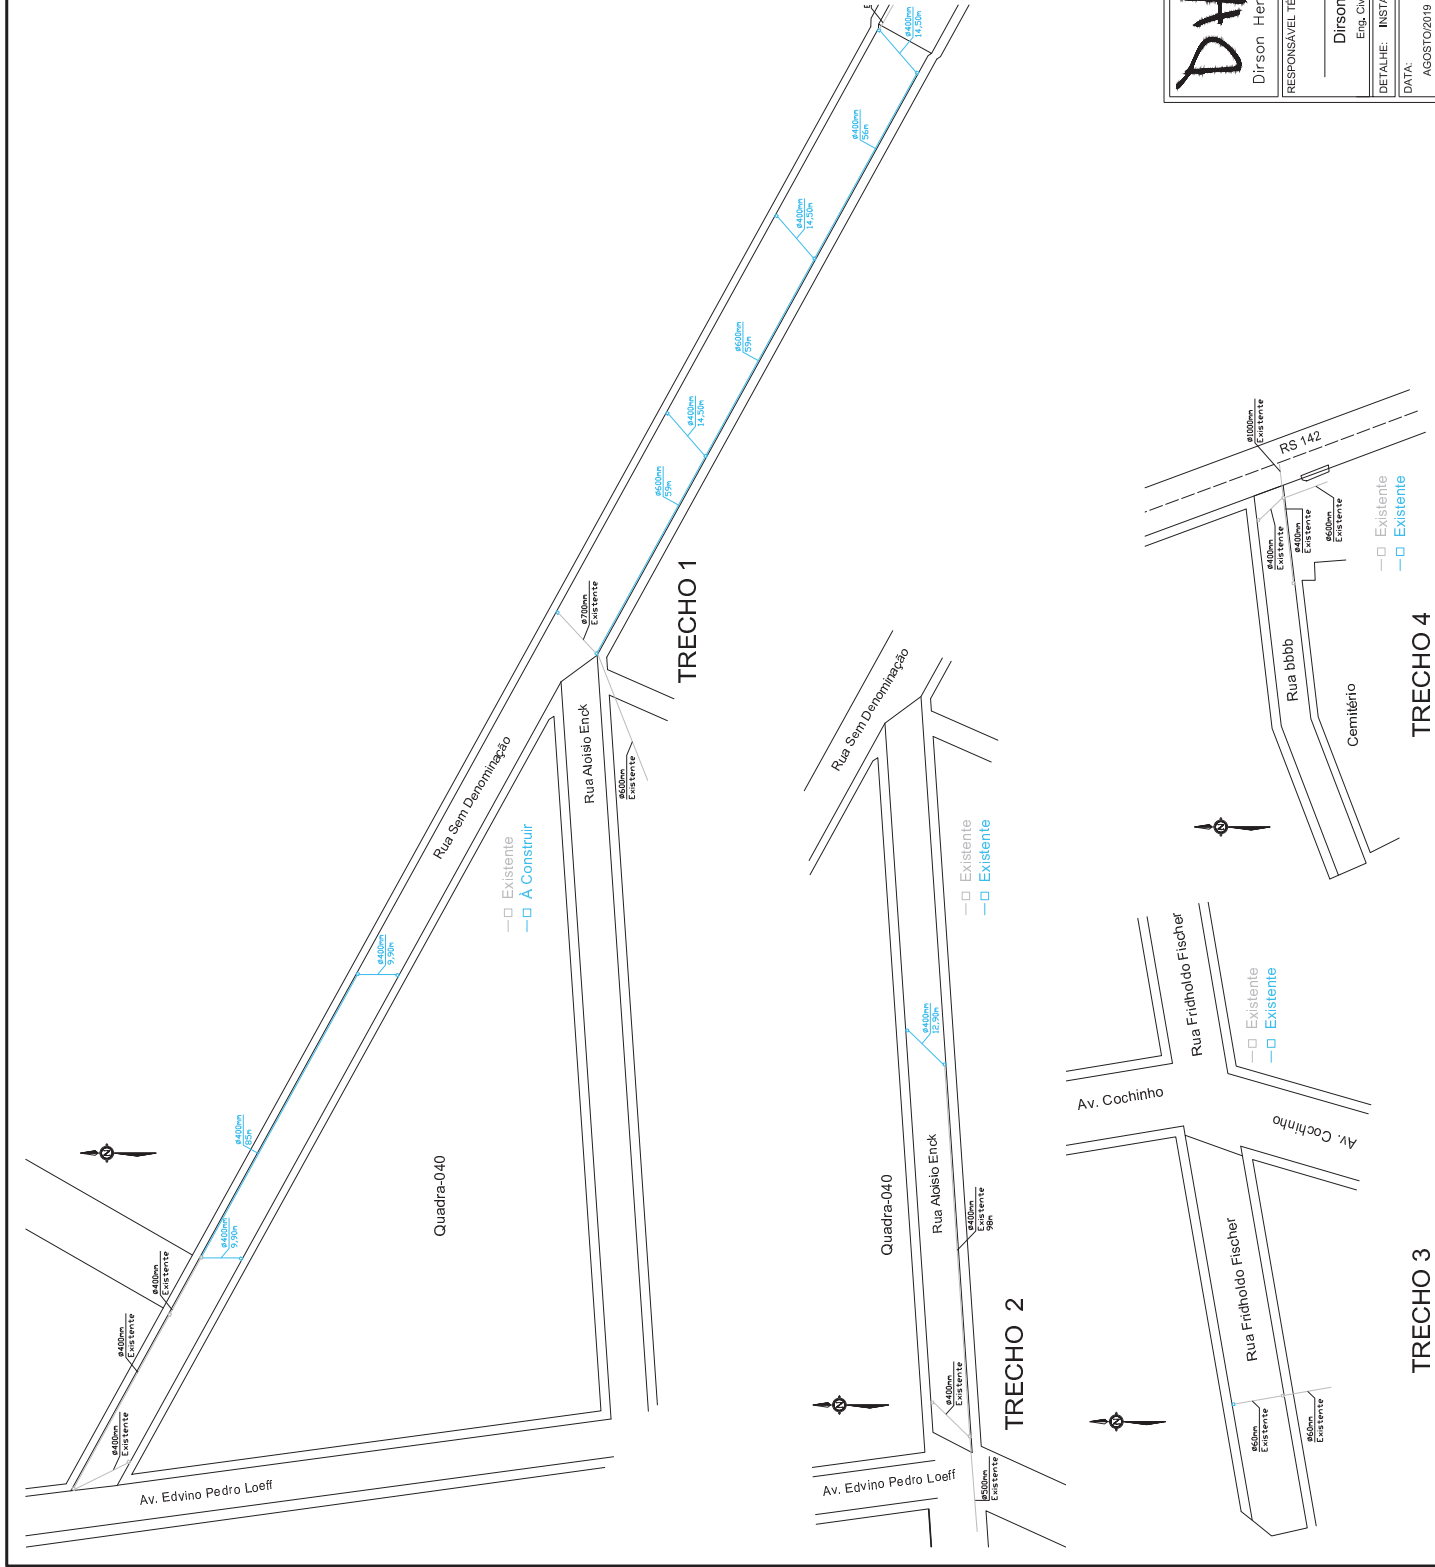


<b>DHW</b>	OBRA:	PAVIMENTAÇÃO COM PARALELEPÍPEDOS DE BASALTO REGULARES	PRANCHA:	03
	LOCAL:	VICTOR GRAEFF	PROPRONTE:	MUNICÍPIO DE VICTOR GRAEFF
RESPONSÁVEL TÉCNICO:		Dirson Henrique Wentz	Escala: 1/1000	
RESPONSÁVEL TÉCNICO:		Dirson Henrique Wentz	DESENHO: LUSIANE DE NEGRE	
DETAILHE: INSTALAÇÃO PLUVIAL		Eng. Civil - CREARS - 86.911-D	ÁREA:	
DATA: AGOSTO/2019				

PLACA	CÓDIGO	DIMENS.	QUANT.
	R-01	L = 0.25 m	04
	R-19	Ø 0.50 m	04
	R-19	Ø 0.50 m	04


**DETALHES PLACAS:**

**PLACAS DE REGULAÇÃO**  
**PLACAS DE IDENTIFICAÇÃO**


**UNIDADES:**  
 A = 0.25 m  
 B = 0.50 m  
 C = 0.50 m

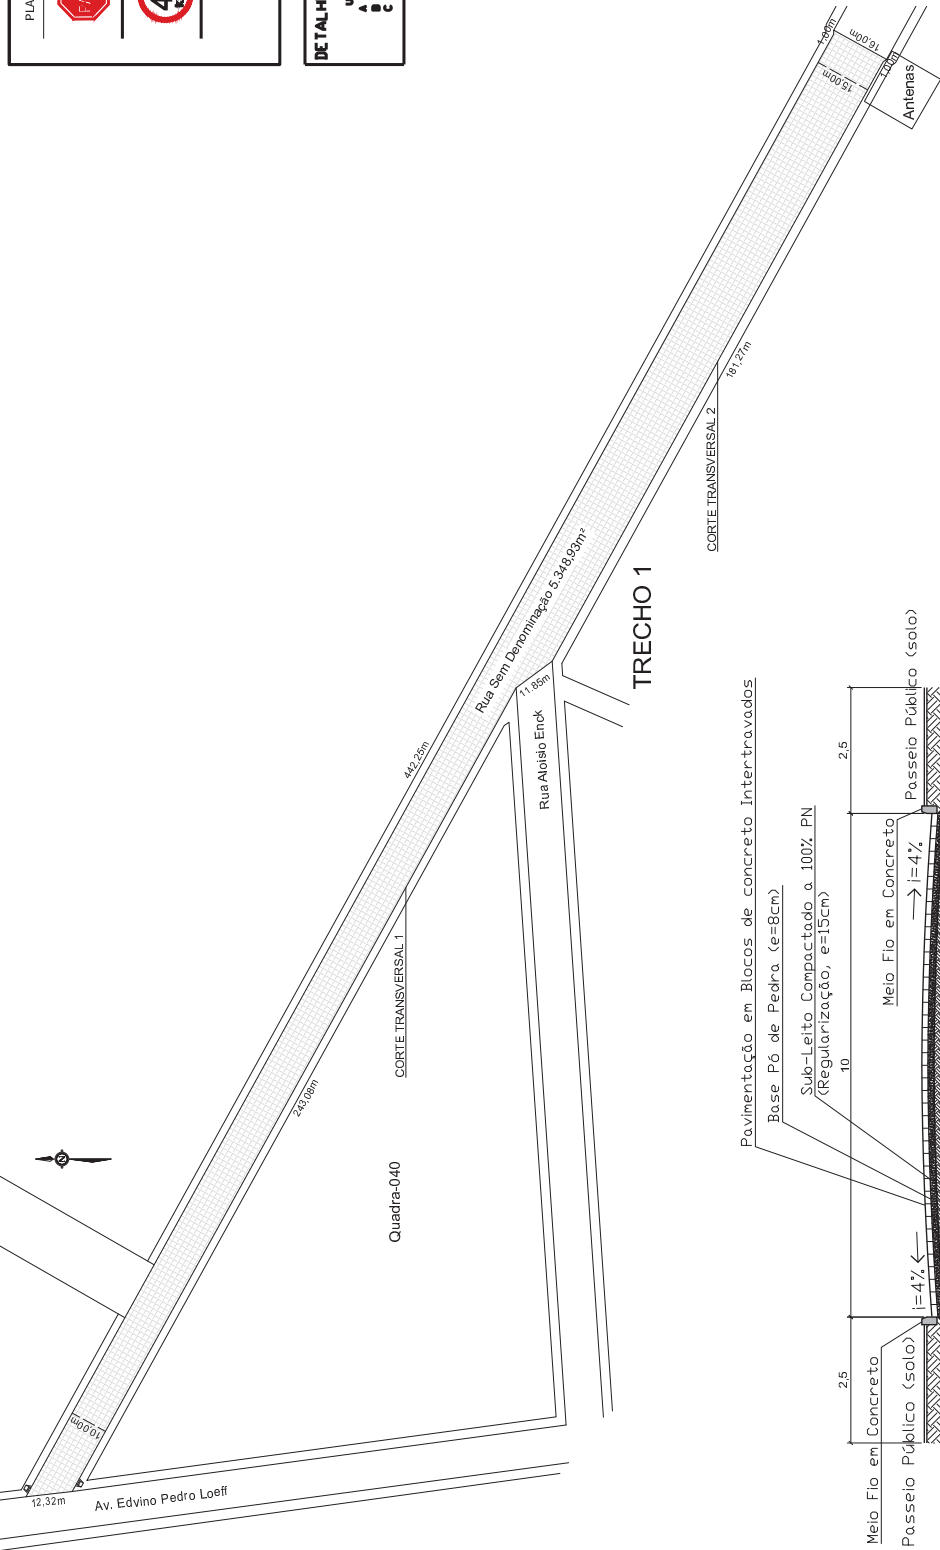

**TRECHO 1**

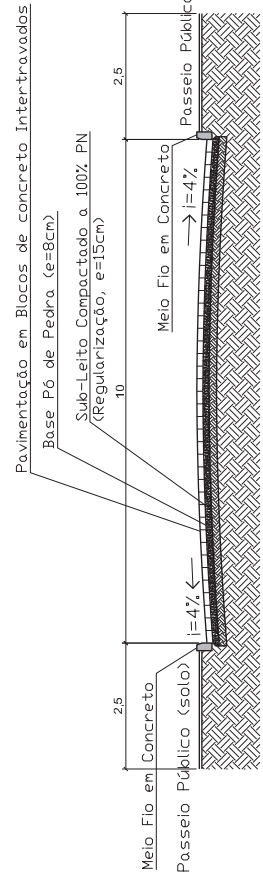


Corte Transversal 1 - TRECHO 1  
esc.: 1/75

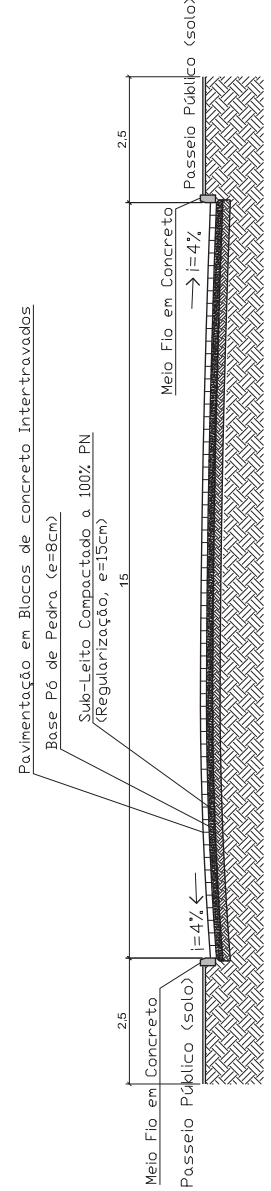


Corte Transversal 2 - TRECHO 1  
esc.: 1/75


	OBRA:	PAVIMENTAÇÃO COM PARALELEPÍPEDOS DE BASALTO REGULARES	PRANCHA:	04
	LOCAL:	VICTOR GRAEFF	PROJETANTE:	
RESPONSÁVEL TÉCNICO:		Dirson Henrique Wentz Eng. Civil - CREARS - 86.911-D	MUNICÍPIO DE:	VICTOR GRAEFF
DETALHE:		DETALHE TRECHO 1	ESCALA:	1/1000 e 1/75
DATA:		AGOSTO/2019	DESENHO:	LUSIANE DE NEGREI

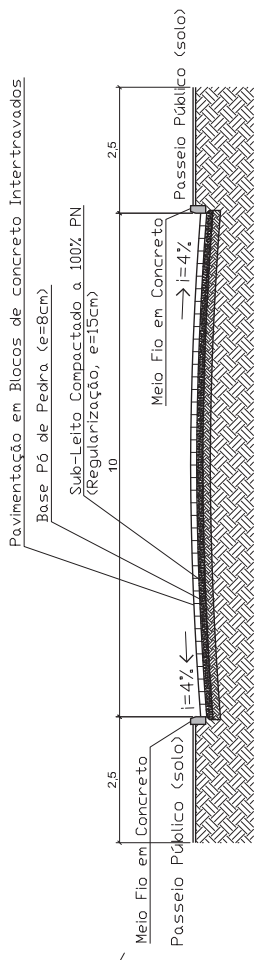

Corte Transversal 1 - TRECHO 2  
esc.: 1/75

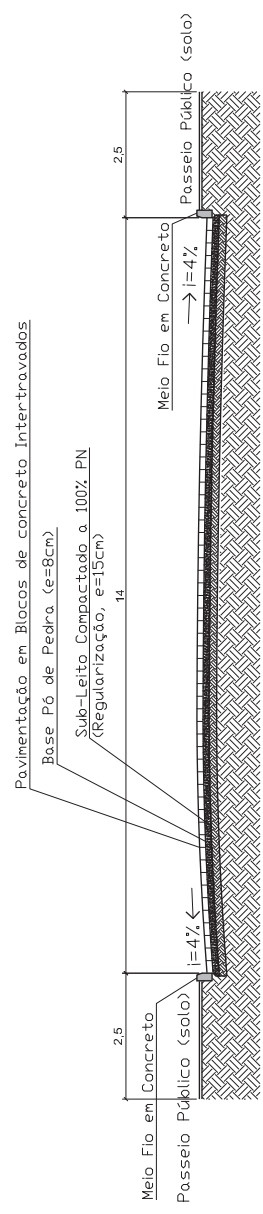


Corte Transversal - TRECHO 3  
esc.: 1/75

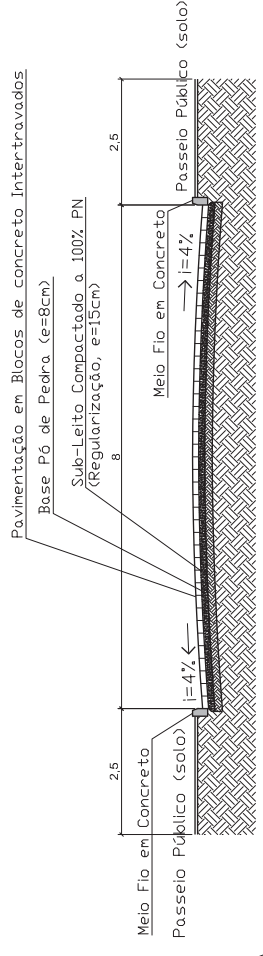


Corte Transversal - TRECHO 4  
esc.: 1/75


<b>DHW</b>	OBRA:	PAVIMENTAÇÃO COM PARALELEPÍPEDOS DE BASALTO REGULARES	PRANCHA:	05
	LOCAL:	VICTOR GRAEFF	PROFONENTE:	
RESPONSÁVEL TÉCNICO:		Dirson Henrique Wentz Eng. Civil - CREARS - 86.911-D		
MUNICÍPIO DE VICTOR GRAEFF		ESCALA:	1/1000 e 1/75	
DATA:	AGOSTO/2019	DESENHO:	LISIANE DE NEGRE	

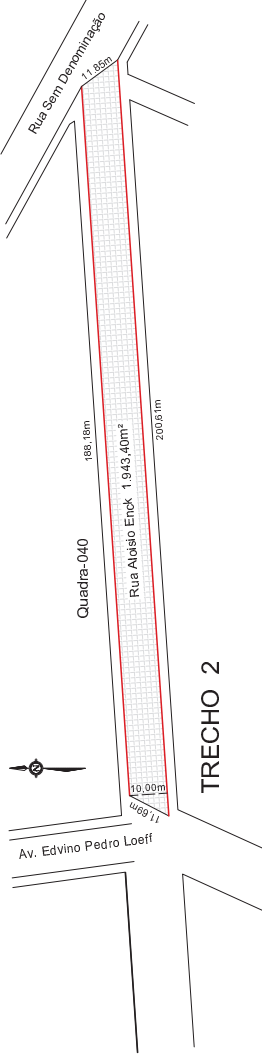

TRECHO 2

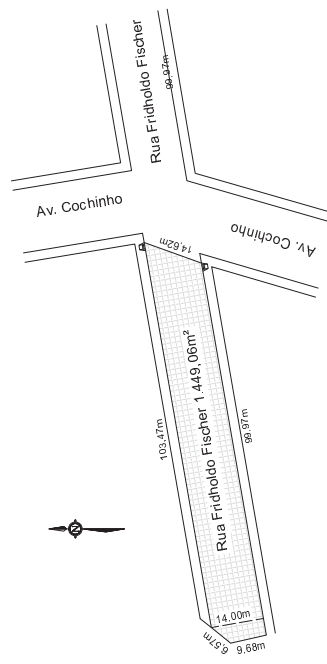

TRECHO 3

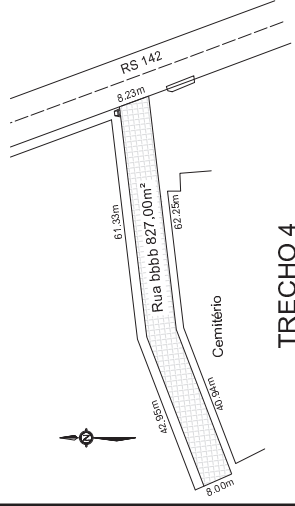

TRECHO 4