

PROJETO DE INFRAESTRUTURA - PAVIMENTAÇÃO

PREFEITURA MUNICIPAL DE VICTOR GRAEFF

LOCAL: RUA AFONSO RAUBER, AV. COCHINHO E RUA JOÃO AUGUSTIN


TRECHO: DIVERSOS

ÁREA: 8.397,45m²

JUL/2021


Prof. Mun. de Victor Graeff - RS
Lairton André Koeche
Prefeito Municipal


DIKSON HENRIQUE WENTZ
Engenheiro Responsável
CREA/RS Nº 86911-D

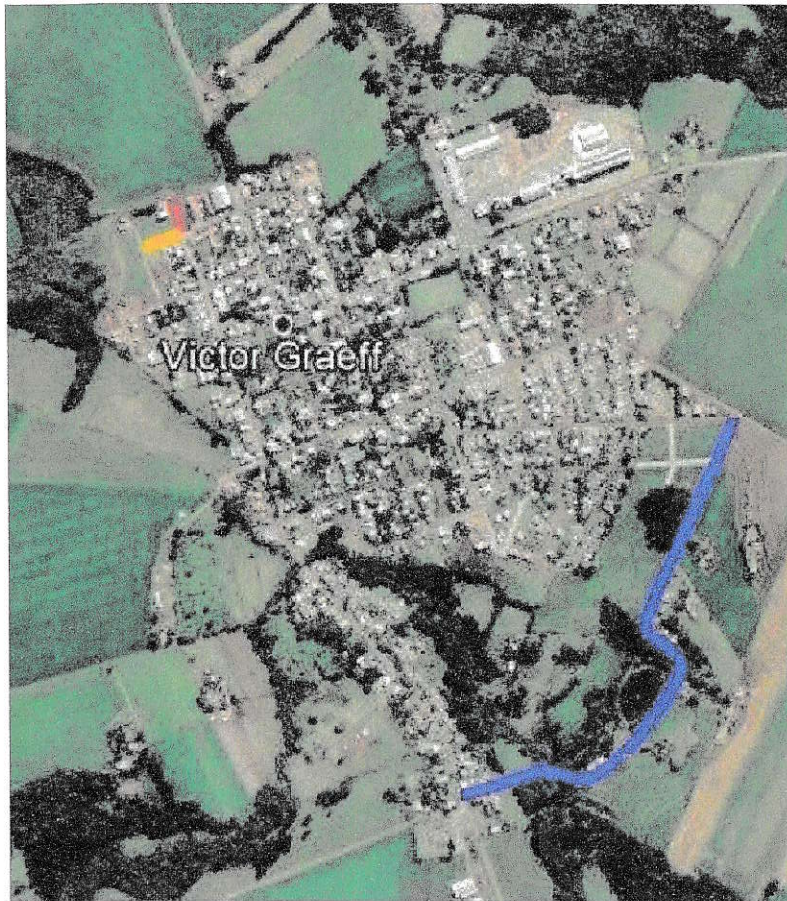




SITUAÇÃO
Imagem do Google
Sem escala



LOCALIZAÇÃO
Imagem do Google
Sem escala


LÉGENDA

-  RUA AFONSO RAUBER
-  AV. COCHINHO
-  RUA JOÃO AUGUSTIN



Pref. Mun. de Victor Graeff - RS
Lairton André Koeche
Prefeito Municipal


DIRSON HENRIQUE WENTZ
Engenheiro Responsável
CREA/RS N° 86911-D

	CONTRATANTE: PREFEITURA MUNICIPAL DE VICTOR GRAEFF	PROJETO: SITUAÇÃO E LOCALIZAÇÃO
	LOCAL: RUA AFONSO RAUBER, AV. COCHINHO E RUA JOÃO AUGUSTIN	DATA: JUL/2021
PROPRIETÁRIO:	TRECHO: DIVERSOS	ESCALA: Sem escala
RESPONSÁVEL TÉCNICO:	ÁREA: 8.397,45m ²	PLANTA: SL1

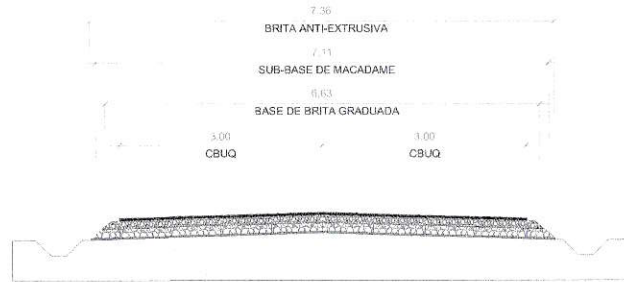

SEÇÃO TIPO DE PAVIMENTAÇÃO
Sem escala

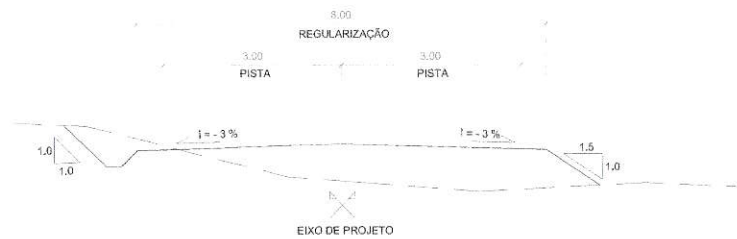

SEÇÃO TIPO DE TERRAPLENAGEM
Sem escala

DR
DIRSON HENRIQUE WENTZ
Engenheiro Responsável
CREA/RS Nº 86911-D

Lairton André Koeche
Pref. Mun. de Victor Graeff - RS
Lairton André Koeche
Prefeito Municipal


SEÇÃO TIPO DE TERRAPLENAGEM

- PERFIL DO PROJETO DA RUA
- - - PERFIL NATURAL

SEÇÃO TIPO DE PAVIMENTAÇÃO

- CBUQ (ESPESSURA 4CM)
- BASE DE BRITA GRADUADA (ESPESSURA 15CM)
- SUB-BASE DE MACADAME (ESPESSURA 17CM)
- BRITA ANTI-EXTRUSIVA (ESPESSURA 3CM)
- SUBLEITO

	COBERTURA: PREFEITURA MUNICIPAL DE VICTOR GRAEFF	PROJETO: SEÇÃO TIPO DE PAVIMENTAÇÃO
PROPRIETÁRIO:	LOCAL: RUA AFONSO RAUBER	DATA: JUL/2021
RESPONSÁVEL TÉCNICO:	TRECHO: ENTRE A RUA ALOISIO ENCK E O CALÇAMENTO EXISTENTE	ESCALA: Sem escala
	ÁREA: 1.021,18m - 5,70m (ponte) x 6,00m + 310,12m² (alargamentos) = 6.403,00m²	PRIMEIRO: STP1

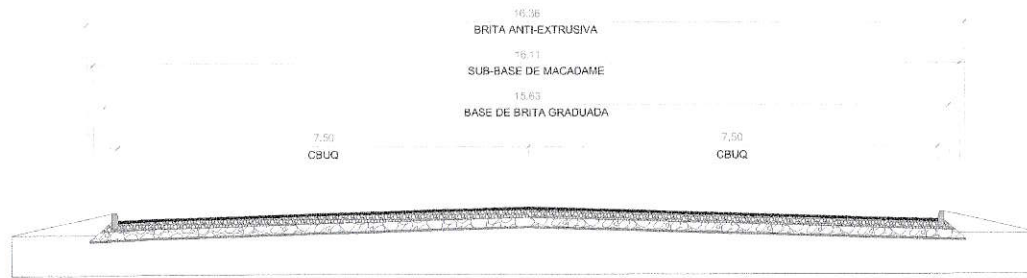

SEÇÃO TIPO DE PAVIMENTAÇÃO

Sem escala



SEÇÃO TIPO DE TERRAPLENAGEM

Sem escala

(Signature)
DIRSON HENRIQUE WENTZ
 Engenheiro Responsável
 CREA/RS Nº 86911-D

(Signature)
 Prof. Mun. de Victor Graeff - RS

Lairton André Koeche
 Prefeito Municipal


SEÇÃO TIPO DE TERRAPLENAGEM

- PERFIL DO PROJETO DA RUA
- - - PERFIL NATURAL

SEÇÃO TIPO DE PAVIMENTAÇÃO

- CBUQ (ESPESSURA 4CM)
- BASE DE BRITA GRADUADA (ESPESSURA 15CM)
- SUB-BASE DE MACADAME (ESPESSURA 17CM)
- BRITA ANTI-EXTRUSIVA (ESPESSURA 3CM)
- SUBLEITO

CONTRATANTE: PREFEITURA MUNICIPAL DE VICTOR GRAEFF		PROJETO: SEÇÃO TIPO DE PAVIMENTAÇÃO
LOCAL: AV. COCHINHO	DATA: JUL/2021	
PROPRIETÁRIO:	RECHÔ: ENTRE A RUA JOÃO AUGUSTIN E A RUA WENCESLAU FLECK	ESCALA: Sem escala
RESPONSÁVEL TÉCNICO:	ÁREA: 80,68m x 15,00m = 1,210,40m ² (bocas de rua) = 1,210,40m ²	PRIMEIRA: STP2

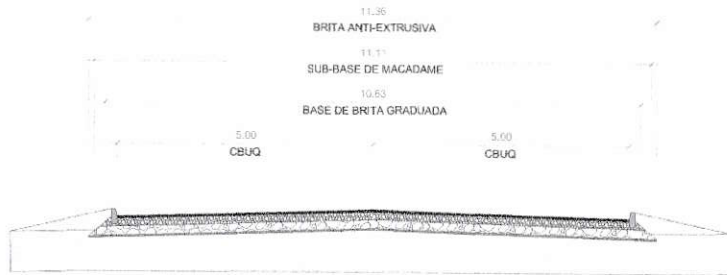

SEÇÃO TIPO DE PAVIMENTAÇÃO

Sem escala



SEÇÃO TIPO DE TERRAPLENAGEM

Sem escala

Dirson Henrique Wentz
DIRSON HENRIQUE WENTZ
 Engenheiro Responsável
 CREA/RS Nº 86911-D

Lairton André Koèche
 Mun. de Victor Graeff - RS
Lairton André Koèche
 Prefeito Municipal


SEÇÃO TIPO DE TERRAPLENAGEM

- PERFIL DO PROJETO DA RUA
- PERFIL NATURAL

SEÇÃO TIPO DE PAVIMENTAÇÃO

- CBUQ (ESPESSURA 4CM)
- BASE DE BRITA GRADUADA (ESPESSURA 15CM)
- SUB-BASE DE MACADAME (ESPESSURA 17CM)
- BRITA ANTI-EXTRUSIVA (ESPESSURA 3CM)
- SUBLEITO


 



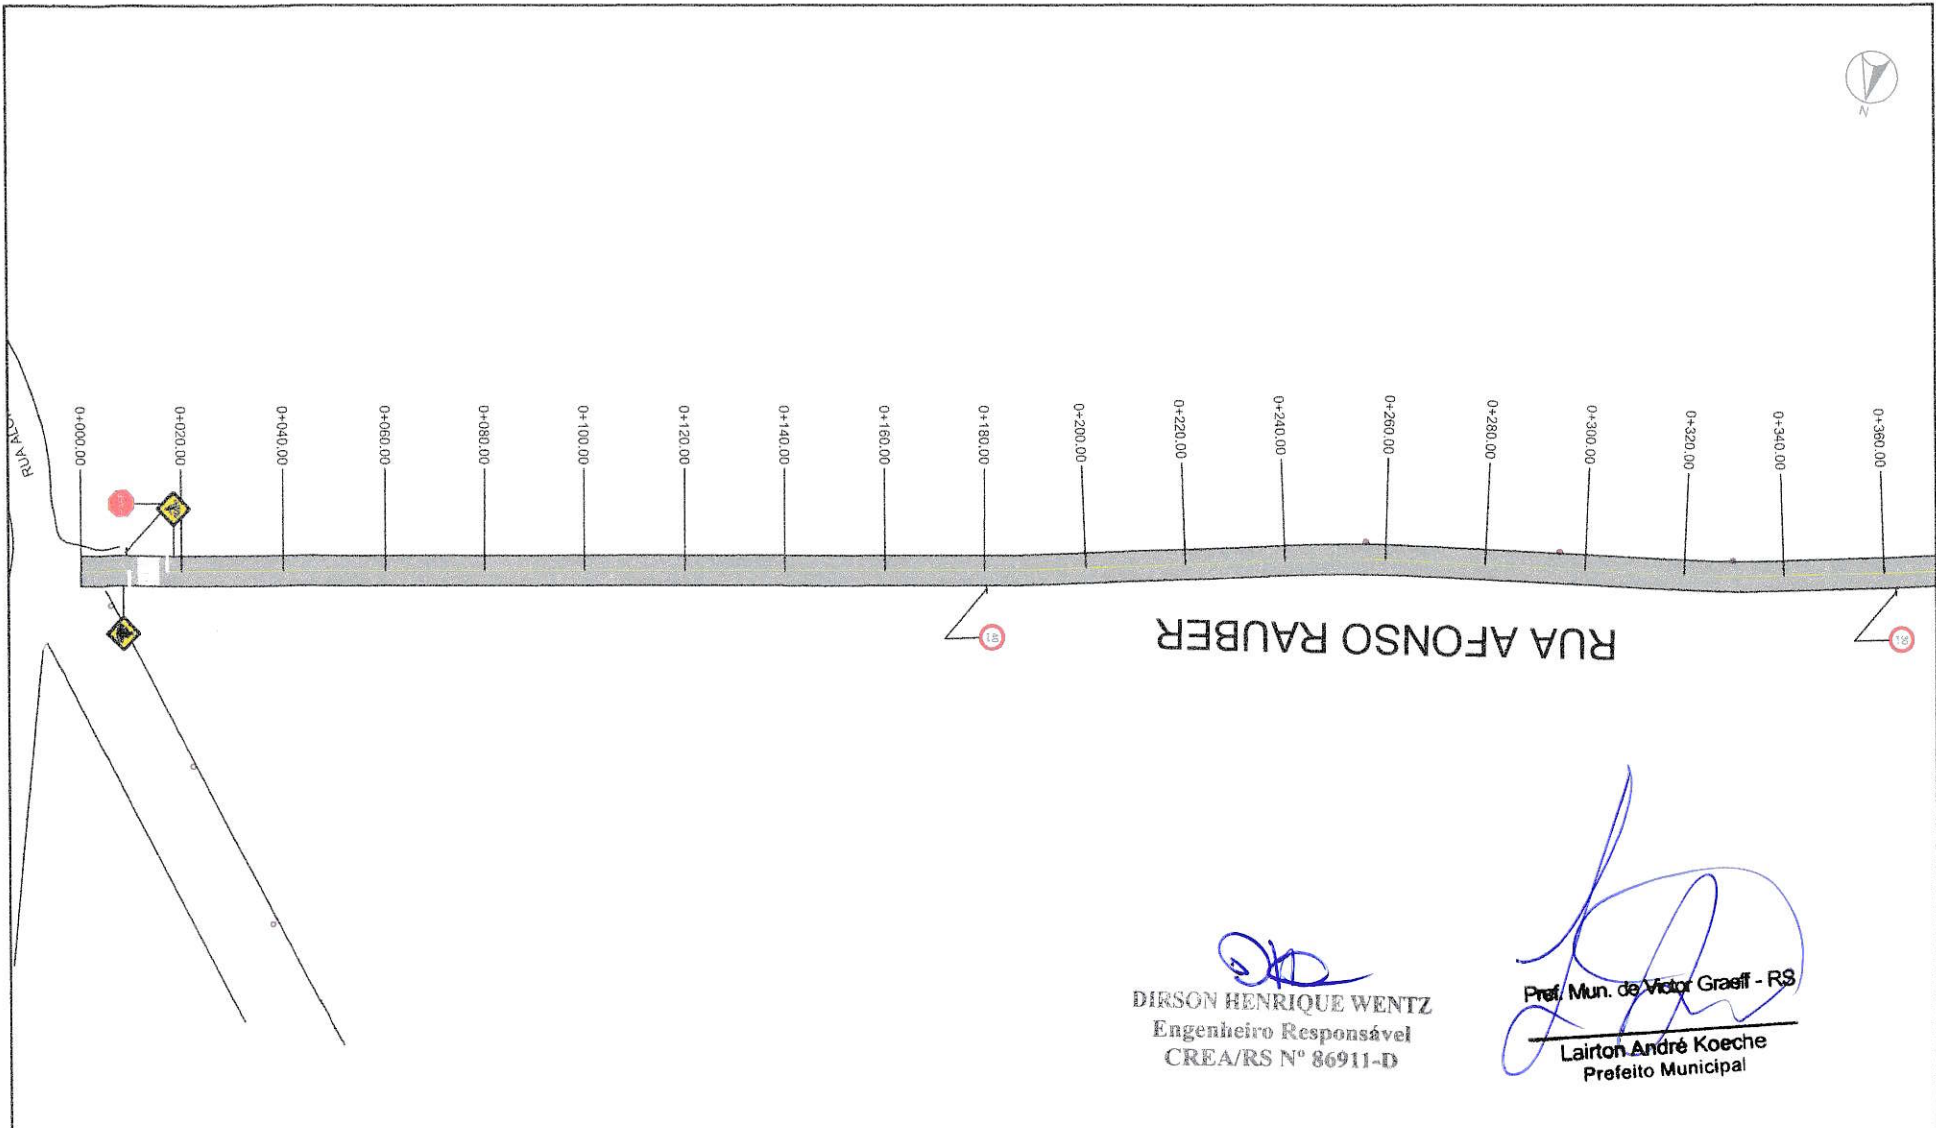
PROPRIETÁRIO:	CONTRATANTE:	PREFEITURA MUNICIPAL DE VICTOR GRAEFF	PROJETO:	SEÇÃO TIPO DE PAVIMENTAÇÃO
	LOCAL:	RUA JOÃO AUGUSTIN	DATA:	JUL/2021
RESPONSÁVEL TÉCNICO:	ENDEREÇO:	ENTRE A AV. COCHINHO E A RUA "C"	ESCALA:	Sem escala
	ÁREA:	78,15m x 10,00m + 2,55m ² (bocas de rua) = 784,05m ²	PLANCHAS:	STP3




DIRSON HENRIQUE WENTZ
 Engenheiro Responsável
 CREA/RS Nº 86911-D


 Pref. Mun. de Victor Graeff - RS
Lairton André Koeche
 Prefeito Municipal

LEGENDA

  -  MEIO-FIO
-  MEIO-FIO EXISTENTE
-  ÁREA DE PAVIMENTAÇÃO
-  PASSEIO NOVO
-  RAMPA DE ACESSO A CADEIRANTES - TRAPEZOIDAL
-  RAMPA DE ACESSO A CADEIRANTES - RETANGULAR (REBAIXO TOTAL)

	CONTRATANTE: PREFEITURA MUNICIPAL DE VICTOR GRAEFF	PROJETO: PAVIMENTAÇÃO/SINALIZAÇÃO
	LOCAL: RUA AFONSO RAUBER	DATA: JUL/2021
PROJETANTE:	TÍTULO: ENTRE A RUA ALOISIO ENCK E O CALÇAMENTO EXISTENTE	ESCALA: 1/1000
RESPONSÁVEL TÉCNICO:	ÁREA: 1.021,18m - 5,70m (ponte) x 6,00m + 310,12m² (alargamentos) = 6.403,00m²	FRANQUIA: PSA1



Dirson Henrique Wentz
DIRSON HENRIQUE WENTZ
 Engenheiro Responsável
 CREA/RS N° 86911-D

Lairton André Koeche
Prof. Mun. de Victor Graeff - RS
Lairton André Koeche
 Prefeito Municipal


CTG

07

LEGENDA

- MEIO-FIO
- MEIO-FIO EXISTENTE
- ÁREA DE PAVIMENTAÇÃO
- PASSEIO NOVO
- RAMPA DE ACESSO A CADEIRANTES - TRAPEZOIDAL
- RAMPA DE ACESSO A CADEIRANTES - RETANGULAR (REBAIXO TOTAL)


 


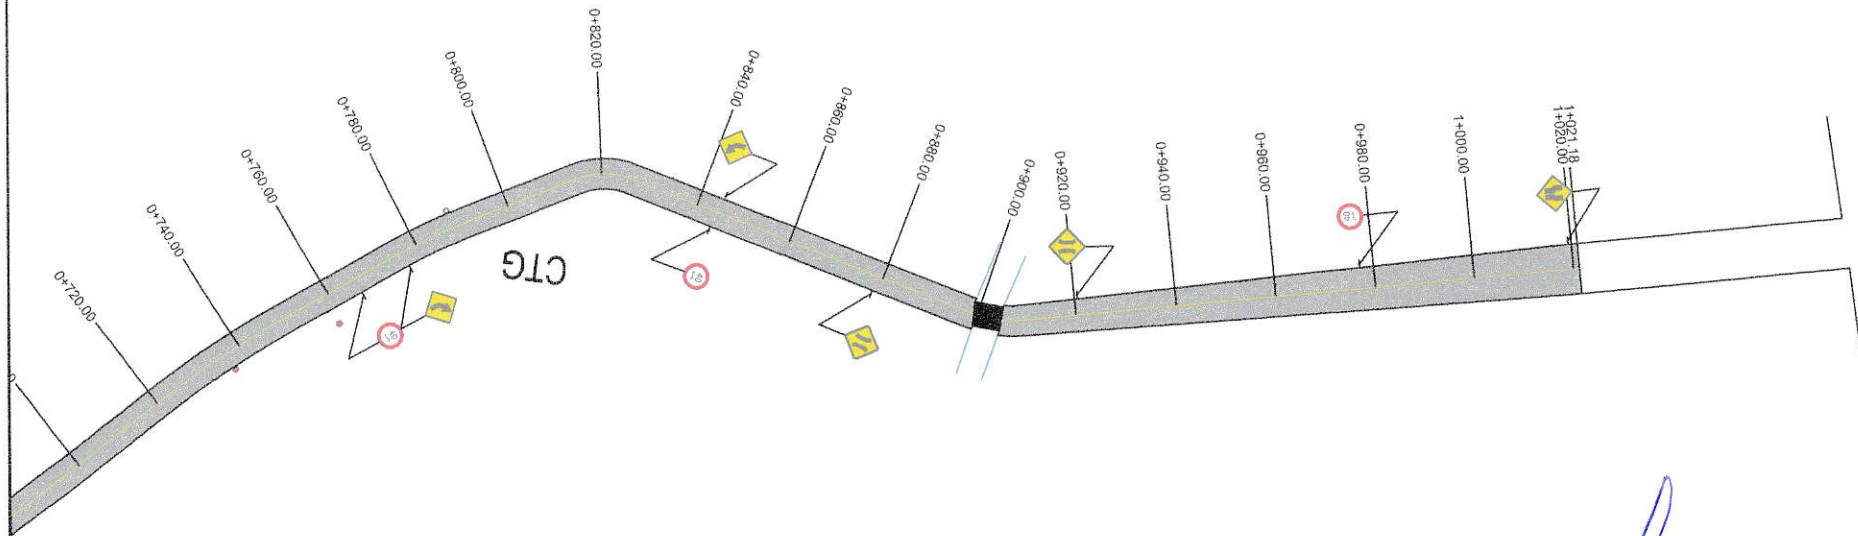

	CLIENTE/DONTO: PREFEITURA MUNICIPAL DE VICTOR GRAEFF	PROJETO: PAVIMENTAÇÃO/SINALIZAÇÃO
	LOCAL: RUA ALOISIO RAUBER	DATA: JUL/2021
PROPRIETARIO:	TÍTULO/O: ENTRE A RUA ALOISIO ENCK E O CALÇAMENTO EXISTENTE	ESCALA: 1/1000
RESPONSÁVEL TÉCNICO:	ÁREA: 1.021,18m - 5,70m (ponte) x 6,00m + 310,12m² (alargamentos) = 6.403,00m²	PADRÃO: PSA2





DIRSON HENRIQUE WENTZ
 Engenheiro Responsável
 CREA/RS Nº 86911-D


 Pref. Mun. de Victor Graeff - RS
Lairton André Koèche
 Prefeito Municipal


LEGENDA

-  MEIO-FIO
-  MEIO-FIO EXISTENTE
-  ÁREA DE PAVIMENTAÇÃO
-  PASSEIO NOVO
-  RAMPA DE ACESSO A CADEIRANTES - TRAPEZOIDAL
-  RAMPA DE ACESSO A CADEIRANTES - RETANGULAR (REBAIXO TOTAL)



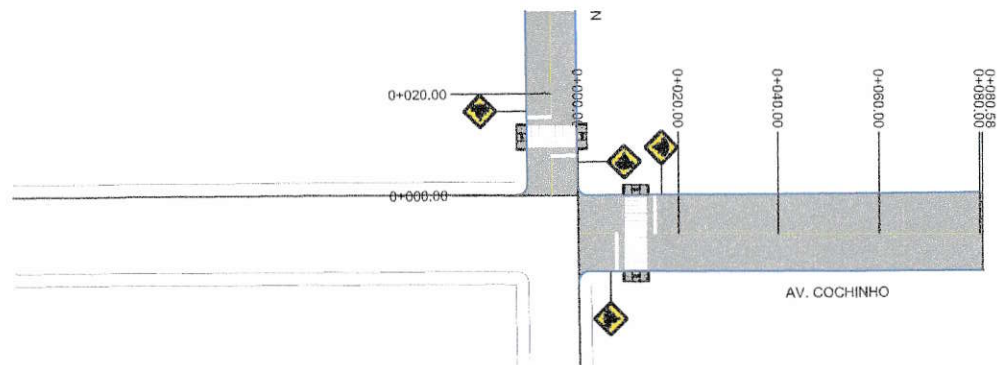



	CONTRATANTE: PREFEITURA MUNICIPAL DE VICTOR GRAEFF	PROJETO: PAVIMENTAÇÃO/ISINALIZAÇÃO
	LOCAL: RUA AUFONSO RAUBER	DATA: JUL/2021
PROPRIETÁRIO:	TÍTULO: ENTRE A RUA ALOISIO ENCK E O CALÇAMENTO EXISTENTE	ESCALA: 1/1000
RESPONSÁVEL TÉCNICO:	ÁREA: 1.021,18m - 5,70m (ponte) x 6,00m + 310,12m² (alargamentos) = 6.403,00m²	PRORAMA: PSA3




DIRSON HENRIQUE WENTZ
Engenheiro Responsável
CREA/RS N° 86911-D


Pref. Mun. de Victor Graeff - RS
Lairton André Koeche
Prefeito Municipal

LEGENDA

 -  MEIO-FIO
-  MEIO-FIO EXISTENTE
-  ÁREA DE PAVIMENTAÇÃO
-  PASSEIO NOVO
-  RAMPA DE ACESSO A CADEIRANTES - TRAPEZOIDAL
-  RAMPA DE ACESSO A CADEIRANTES - RETANGULAR (REBAIXO TOTAL)







	CONSTATANTE: PREFEITURA MUNICIPAL DE VICTOR GRAEFF	PROLETO: PAVIMENTAÇÃO/SINALIZAÇÃO
	LOCAL: AV. COCHINHO	DATA: JUL/2021
PROJETARDO:	TREÇO-C: ENTRE A RUA JOÃO AUGUSTIN E A RUA WENCESLAU FLECK	ESCALA: 1/1000
RESPONSÁVEL TÉCNICO:	ÁREA: 80,58m x 15,00m +1,70m² (bocas de rua) = 1.210,40m²	PRIMAÇA: PSA4





DIRSON HENRIQUE WENTZ
Engenheiro Responsável
CREA/RS N° 86911-D


Pref. Mun. de Victor Graeff - RS
Lairton André Koeche
Prefeito Municipal

LEGENDA

-  MEIO-FIO
-  MEIO-FIO EXISTENTE
-  ÁREA DE PAVIMENTAÇÃO
-  PASSEIO NOVO
-  RAMPA DE ACESSO A CADEIRANTES - TRAPEZOIDAL
-  RAMPA DE ACESSO A CADEIRANTES - RETANGULAR (REBAIXO TOTAL)

	CONTRATANTE PREFEITURA MUNICIPAL DE VICTOR GRAEFF	PROJETO: PAVIMENTAÇÃO/SINALIZAÇÃO
	LOCAL RUA JOÃO AUGUSTIN	DATA: JUL/2021
PROJETADO:	TÍTULO: ENTRE A AV. COCHINHO E A RUA "C"	ESCALA: 1/1000
RESPONSÁVEL TÉCNICO:	ÁREA: 78,15m x 10,00m + 2,55m ² (bocas de rua) = 784,05m ²	PRANCHAS: PSA5

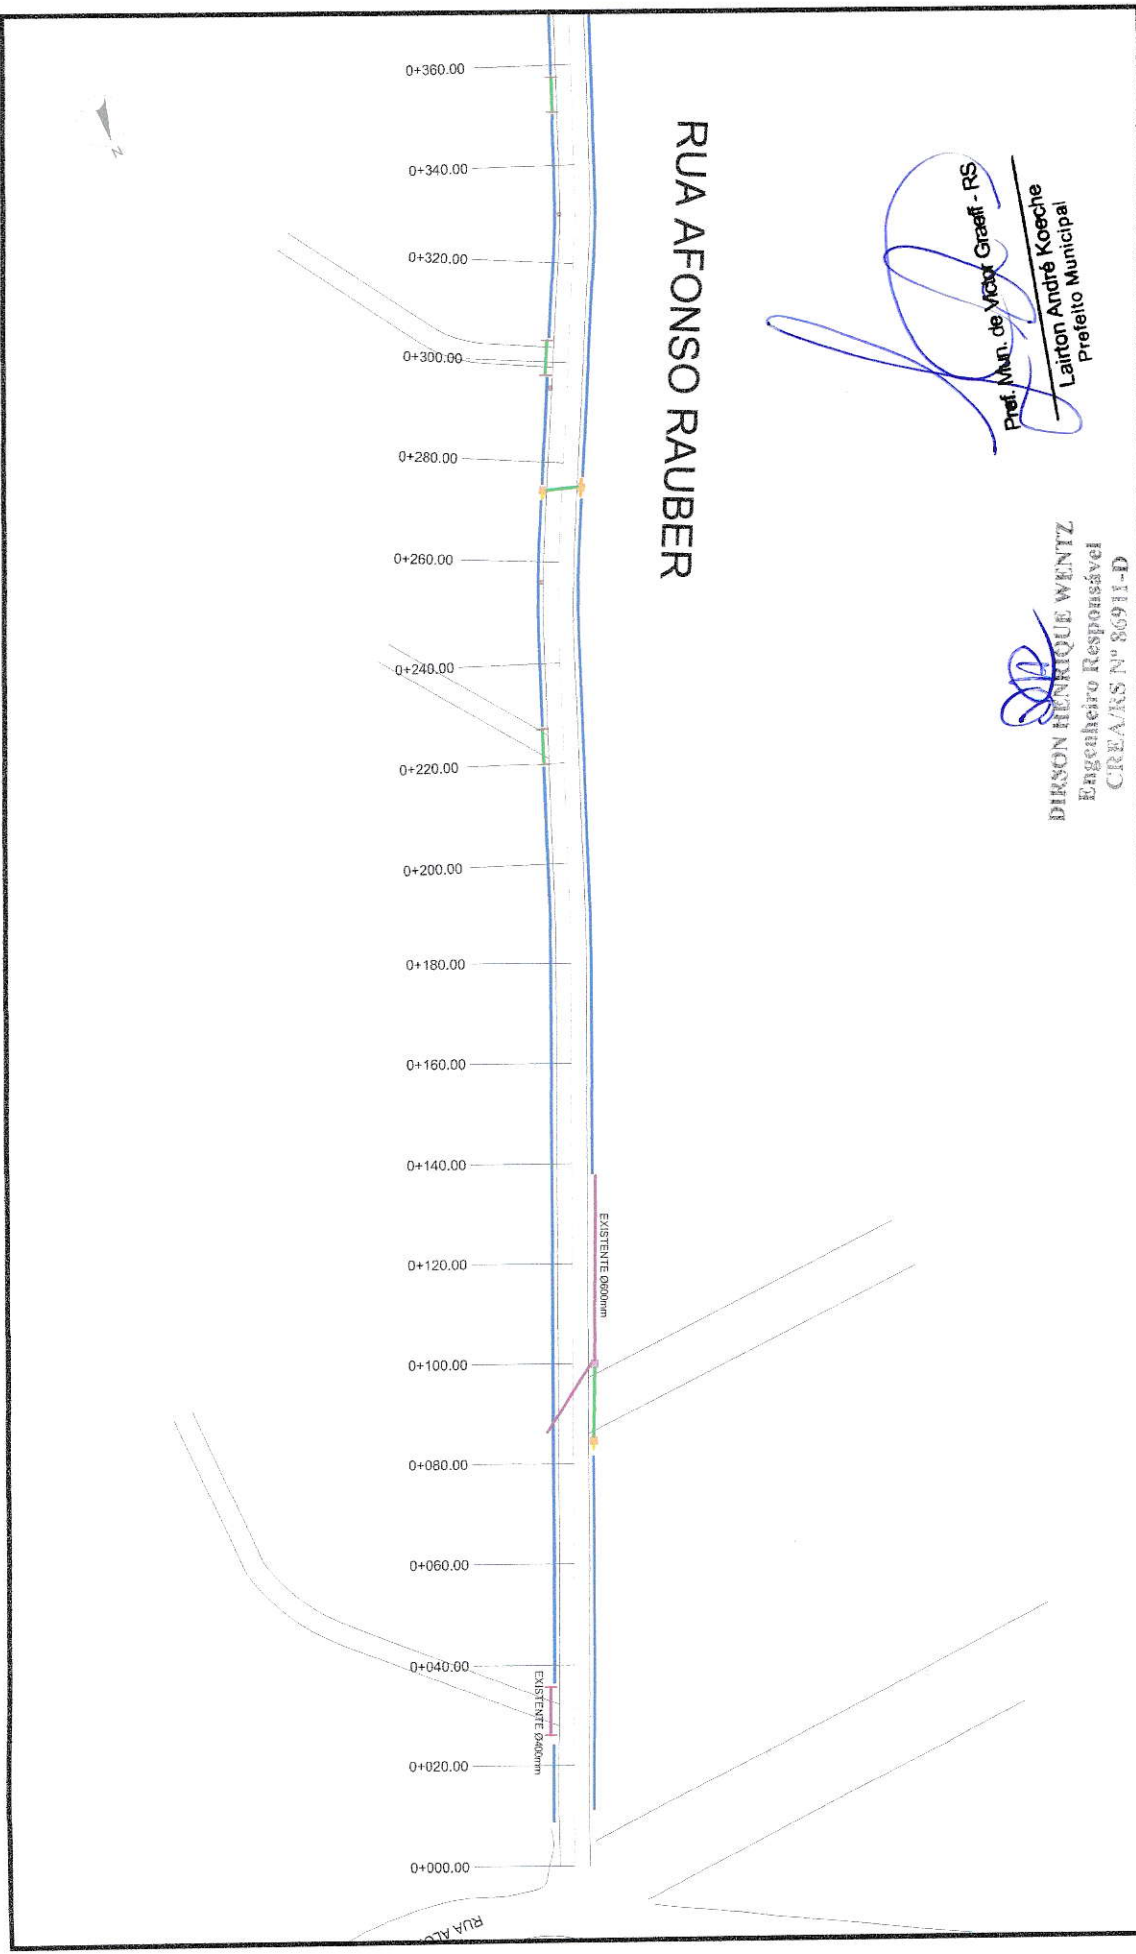


RUA AFONSO RAUBER

DIRSON HENRIQUE WENTZ
 Engenheiro Responsável
 CREA/RS Nº 86911-D

(Signature)
 Prof. Mun. de Victor Graeff - RS
 Latton André Koeche
 Prefeito Municipal

COMISSÃO		PROJETO
PREFEITURA MUNICIPAL DE VICTOR GRAEFF		DRENASEM
DATA:	JUL/2021	
TÍTULO:	RUA AFONSO RAUBER	
PROJETADE:	1/1000	
RESPONSÁVEL TÉCNICO:	D1	

- LEGENDA**
- TUBO PS-1 Ø1400 mm
 - TUBO PA-1 Ø1400 mm
 - TUBO PS-1 Ø1800 mm
 - TUBO PA-1 Ø1800 mm
 - TUBO EXISTENTE
 - CAVA COBRADA 0,80 x 0,80 (MT)
 - CAVA EXISTENTE
 - TESTADA TUBO Ø400mm
 - TESTADA TUBO Ø600mm
 - SACIETA (30x30cm)

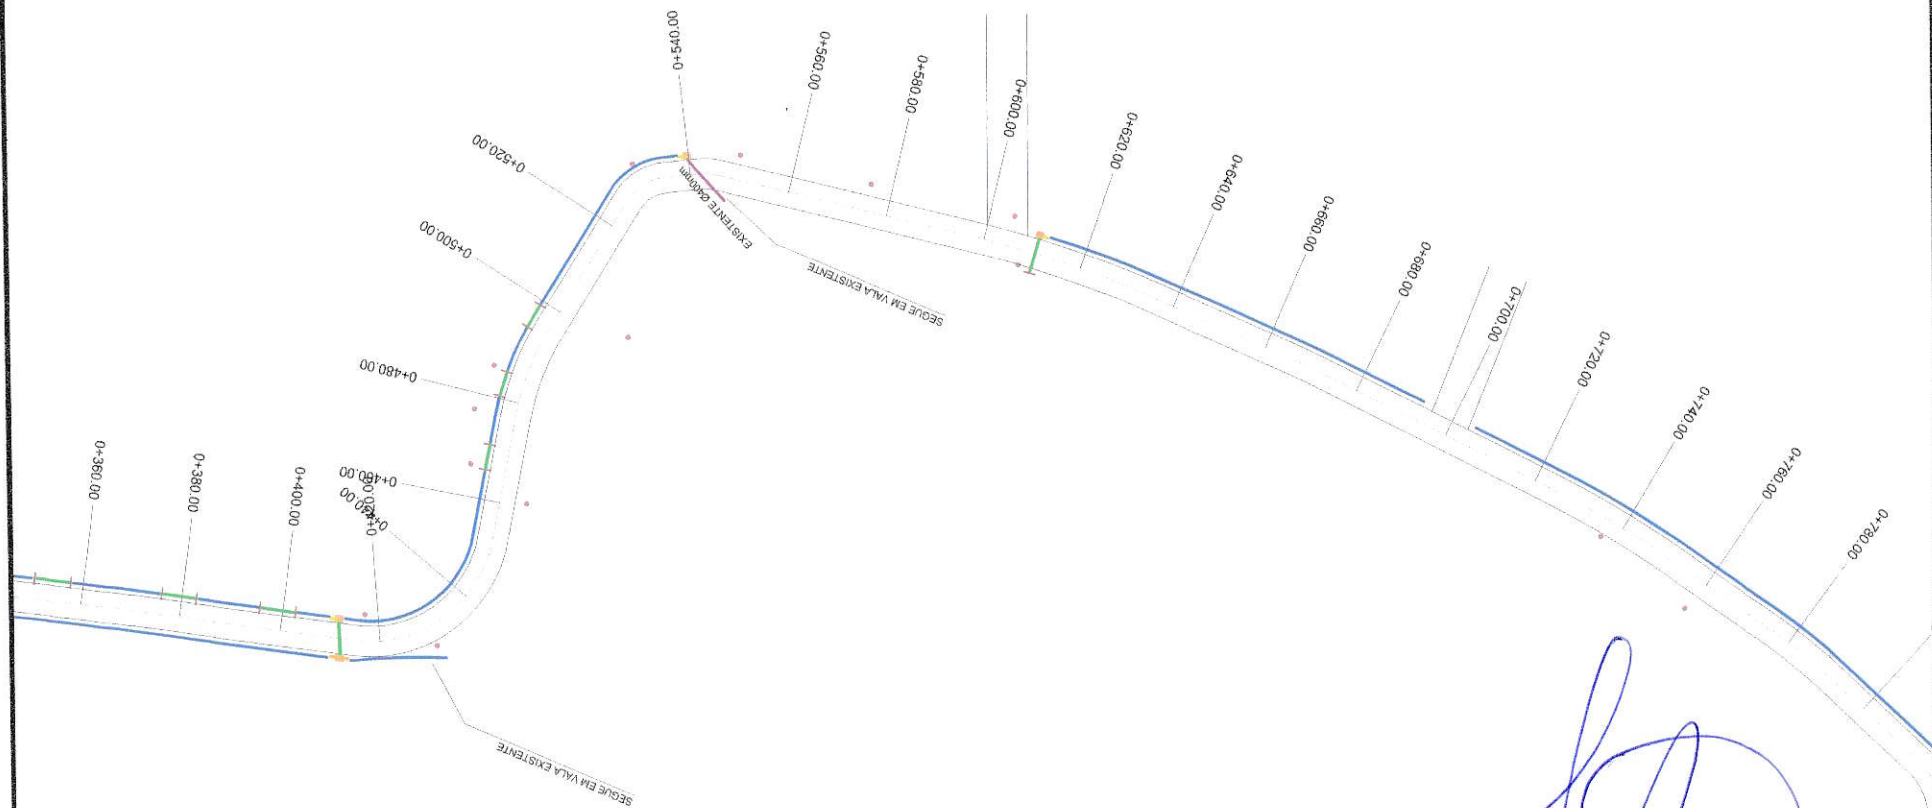


Dirson Henrique Wenz
DIRSON HENRIQUE WENTZ
 Engenheiro Responsável
 CREA/RS Nº 86911-D

Lairton André Koeche
 Pref. Mun. de Victor Graeff - RS
Lairton André Koeche
 Prefeito Municipal

LEGENDA

- TUBO PS-1 Ø400 mm
- TUBO PA-1 Ø400 mm
- TUBO PS-1 Ø600 mm
- TUBO PA-1 Ø600 mm
- TUBO EXISTENTE
- CAIXA COMBINADA 0,80 x 0,80 (INT.)
- CAIXA EXISTENTE
- TESTADA TUBO Ø400mm
- TESTADA TUBO Ø600mm
- SARJETADA (30x80cm)

	CONTRATANTE: PREFEITURA MUNICIPAL DE VICTOR GRAEFF	PROJETO: DRENAGEM
	LOCAL: RUA AFONSO RAUBER	DATA: JUL/2021
PROPRIETÁRIO:	TÉCNICO:	ESCALA: 1/1000
RESPONSÁVEL TÉCNICO:	ÁREA:	FOLHA: D2

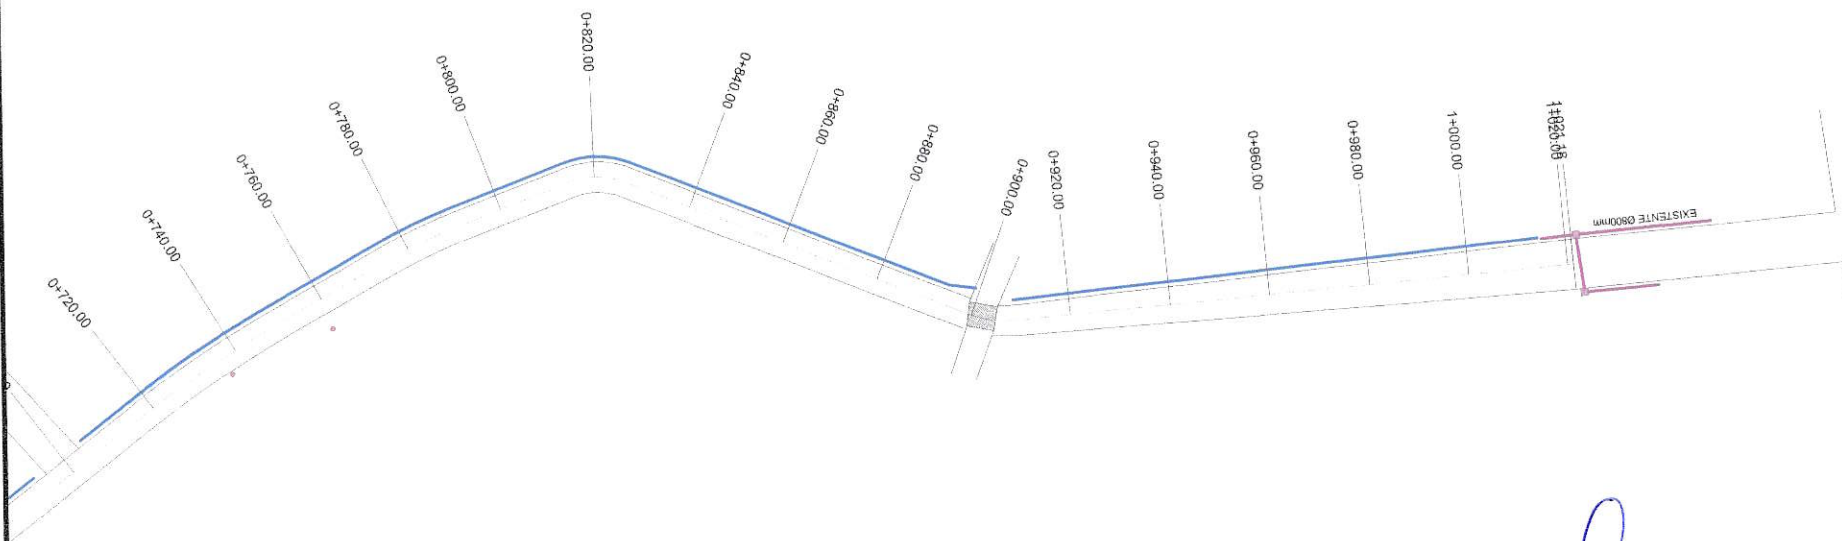


DIRSON HENRIQUE WENTZ
 Engenheiro Responsável
 CREA/RS Nº 86911-D


Pref. Mun. de Victor Graeff - RS

Lairton André Koeche
 Prefeito Municipal

LEGENDA

- TUBO PS-1 ØN400 mm
- TUBO PA-1 ØN400 mm
- TUBO PS-1 ØN600 mm
- TUBO PA-1 ØN600 mm
- TUBO EXISTENTE
- CAIXA COMBINADA 0.80 x 0.80 (INT.)
- CAIXA EXISTENTE
- TESTADA TUBO Ø400mm
- TESTADA TUBO Ø600mm
- SARJETADA (30x90cm)

	CONTRATANTE: PREFEITURA MUNICIPAL DE VICTOR GRAEFF	PROBLEMA: DRENAGEM
	LOCAL: RUA AFONSO RAUBER	DATA: JUL/2021
PROPRIETÁRIO:	TÍTULO:	ESCALA: 1/1000
RESPONSÁVEL TÉCNICO:	ÁREA:	PRIMEIRA: D3

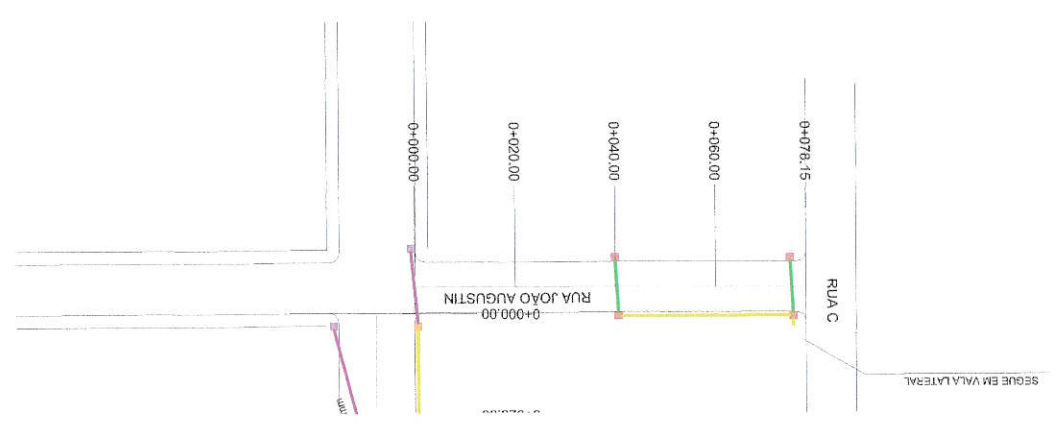

DIRSON HENRIQUE WENTZ
Engenheiro Responsável
CREA/RS Nº 86911-D

Prof. Mun. de Victor Graeff - RS
Lairton André Koeche
Prefeito Municipal

LEGENDA

- TUBO PS-1 Ø1400 mm
- TUBO PA-1 Ø1400 mm
- TUBO PS-1 Ø1600 mm
- TUBO PA-1 Ø1600 mm
- TUBO EXISTENTE
- CAIXA COMBINADA 0,80 x 0,80 (INT.)
- CAIXA EXISTENTE
- TESTADA TUBO Ø400mm
- TESTADA TUBO Ø600mm

	CONTRATANTE: PREFEITURA MUNICIPAL DE VICTOR GRAEFF	PROJETO: DRENAGEM
	LOCAL: RUA JOÃO AUGUSTIN	DATA: JUL/2021
PROPRIETÁRIO:	TRECHO:	ESCALA: 1/1000
RESPONSÁVEL TÉCNICO:	ÁREA:	PARÂMETRO: D5