
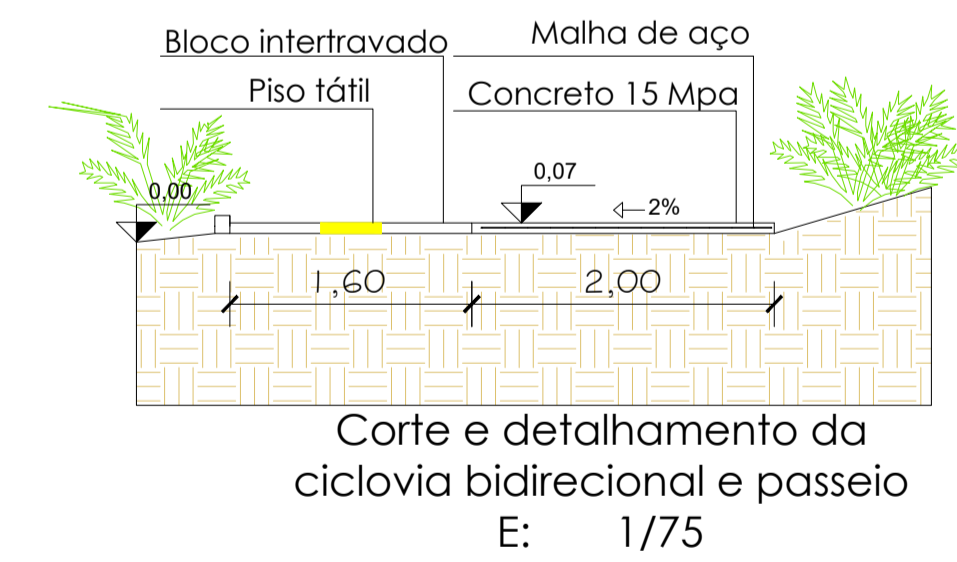



Legenda

- Ciclovia em concreto e pintura na cor vermelha - 2,00 metros de largura - Pista de ida e volta - 7 cm acima do solo.
- Passeio de pedestres com piso intertravado em concreto, com piso tátil - 1,60 metros de largura - 7 cm acima do solo.
- Área de contemplação com piso de basalto e piso tátil - 7 cm acima do solo.
- Piso tátil - placas de 40cm x 40cm.
- Piso intertravado em concreto, existente - 7 cm acima do solo.
- Corrimão.

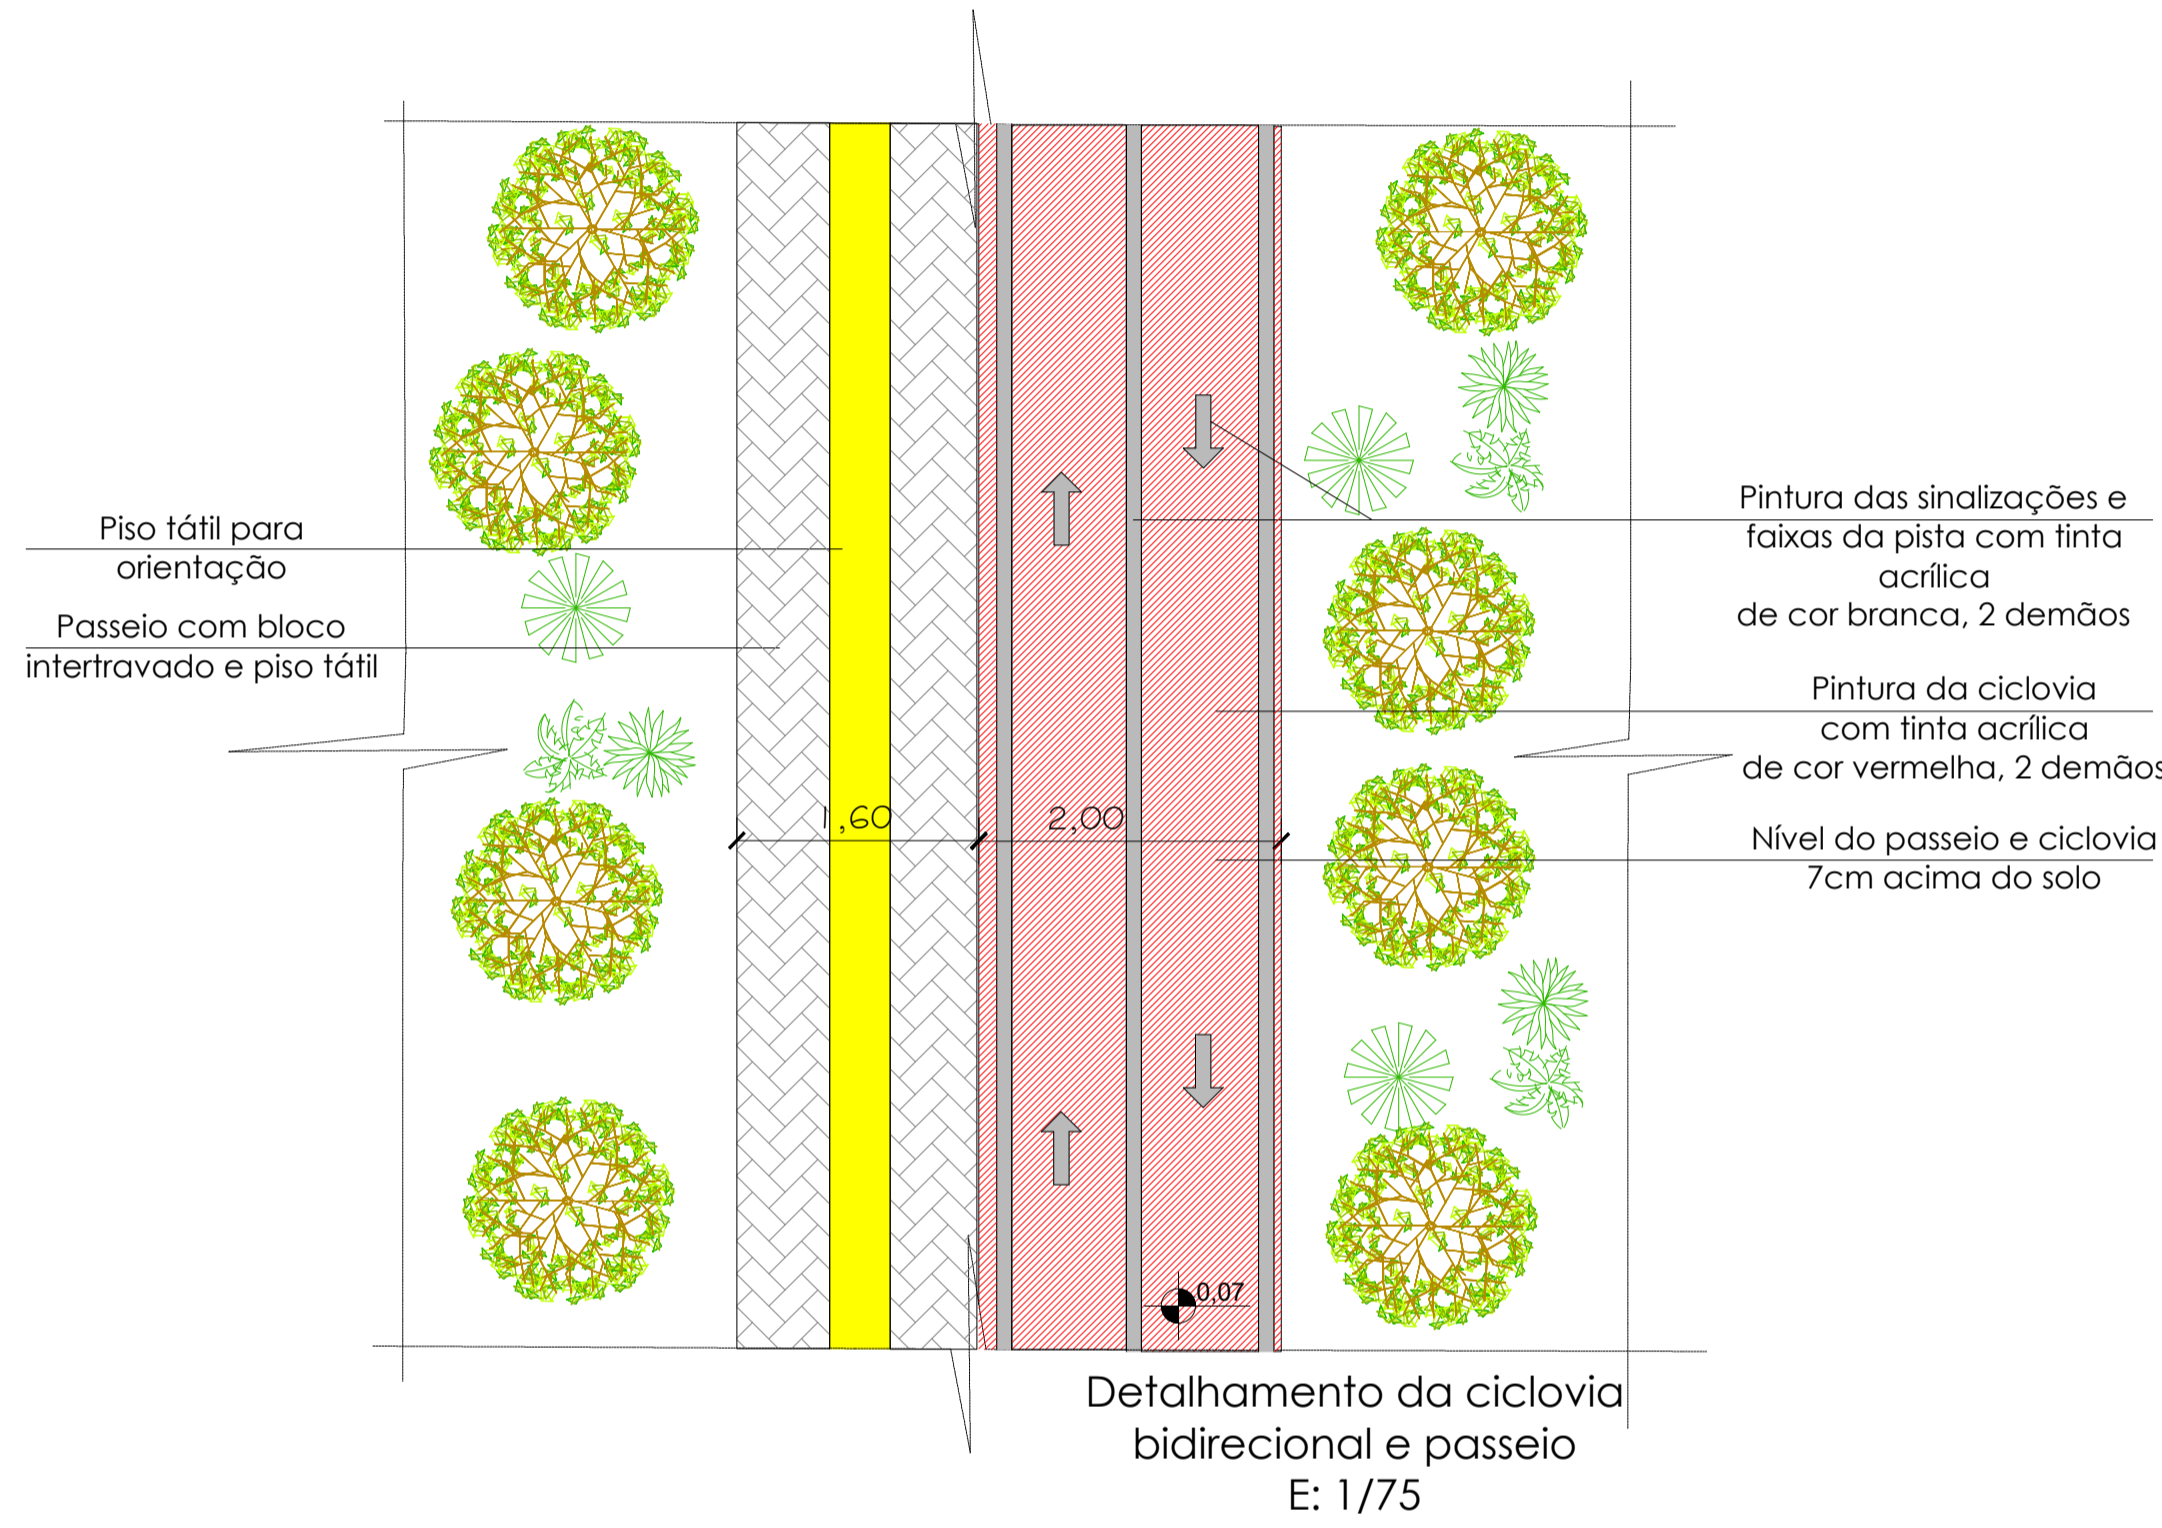

01 Planta Baixa
1:250

		ESCRITÓRIO ARCHÉ ARQUITETURA LTDA Av. Família Barth - 07 - Victor Graeff - RS	
Arquiteta e Urbanista Tábora V. Petry CAU A64875-2			
Projeto de Revitalização da Praça Municipal Tancredo Neves - Infraestrutura da pavimentação		Praça Municipal Tancredo Neves Bairro Centro Victor Graeff - RS	
Planta Baixa - Revestimento à construir / Detalhamento			
Município de Victor Graeff		Área:	Escala:
Responsável Técnico:		---	1/250
Arquiteta e Urbanista Tábora Petry - CAU A64875-2		Data:	Prancha:
Direitos Autorais Reservados Conforme Artigo 184 do Código Penal, Lei 5.988 do Código Civil e Resolução CONFEA 205/71.		Jan./2022	04