


QUADRA s/denominação
LOTE 57

ÁREA EXISTENTE À REFORMAR=1.702,58m²
ÁREA À CONSTRUIR=47,05m²

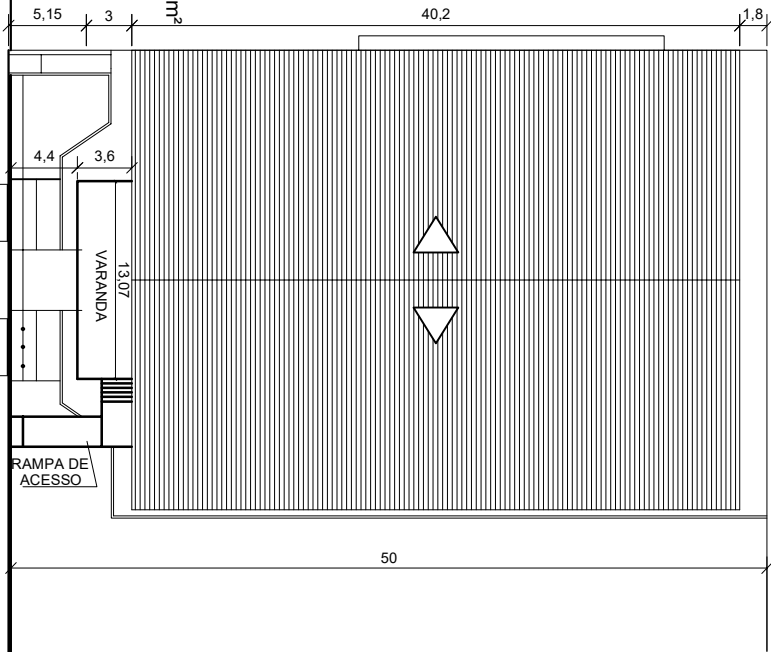

RUA JOÃO AUGUSTIN

AVENIDA 25 DE JULHO

SITUAÇÃO/LOCALIZAÇÃO

esc: 1/500

Eng. Civil - CREA/RS - 86.911-D

Av. Independência, 657

Fones: (54) 3338 - 1234 / 9122-7814

Victor Graeff/RS

Dirson Henrique Wentz

assinatura

OBRA
Reforma e Ampliação do Ginásio
Poliesportivo

LOCAL
Victor Graeff/RS

PROPRIETÁRIO

Prefeitura de Victor Graeff

assinatura

CONTEÚDO

Situação/Localização

DATA
Abril/2024

ESCALA
1/500

ÁREA
1.749,63m²

PRANCHA
01

Renata G. Petri
desenhoarquitetônico