



Caixa de Energia - A Construir (60cm x 60cm x 60cm)
com tampa de concreto, dreno e com inst. de 6 tomadas


Palco
54,00 m²
h = 1,28m

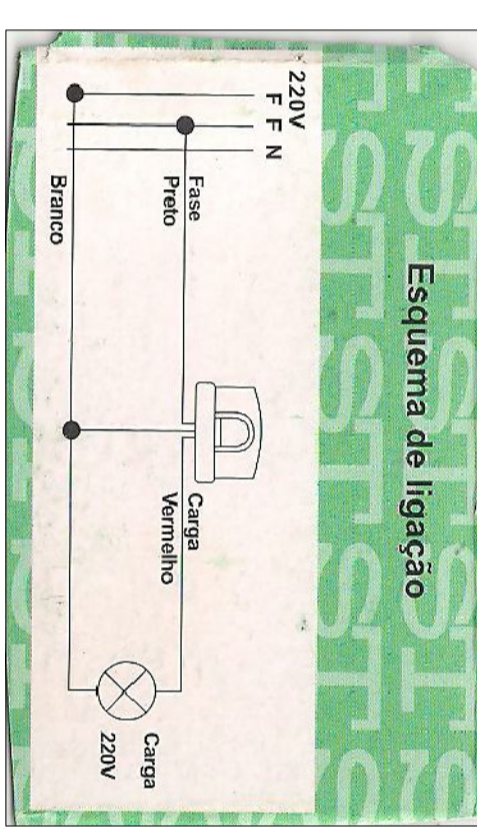

Detalhe B
Caixas em alvenaria
30cm x 30cm x 40cm
com dreno (6x)

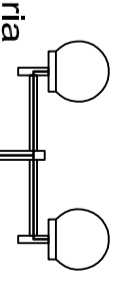


Poste metálico decorativo externo para jardim
h = 2,50m Ø 75mm

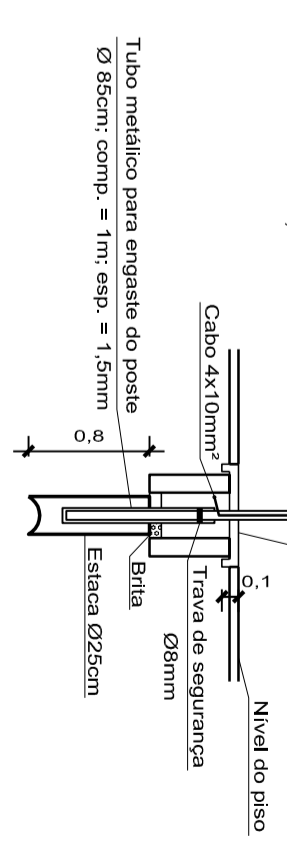


Em casos de eventos serão removidos os postes e cortada a energia que os alimenta

Detalhe A
Caixas em alvenaria
30cm x 30cm x 40cm
com dreno (6x)

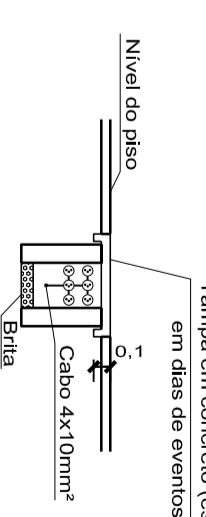

Serão instaladas 6 tomadas por caixa devendo as fases serem intercaladas. As tomadas não serão alimentadas por energia elétrica quando não houver eventos

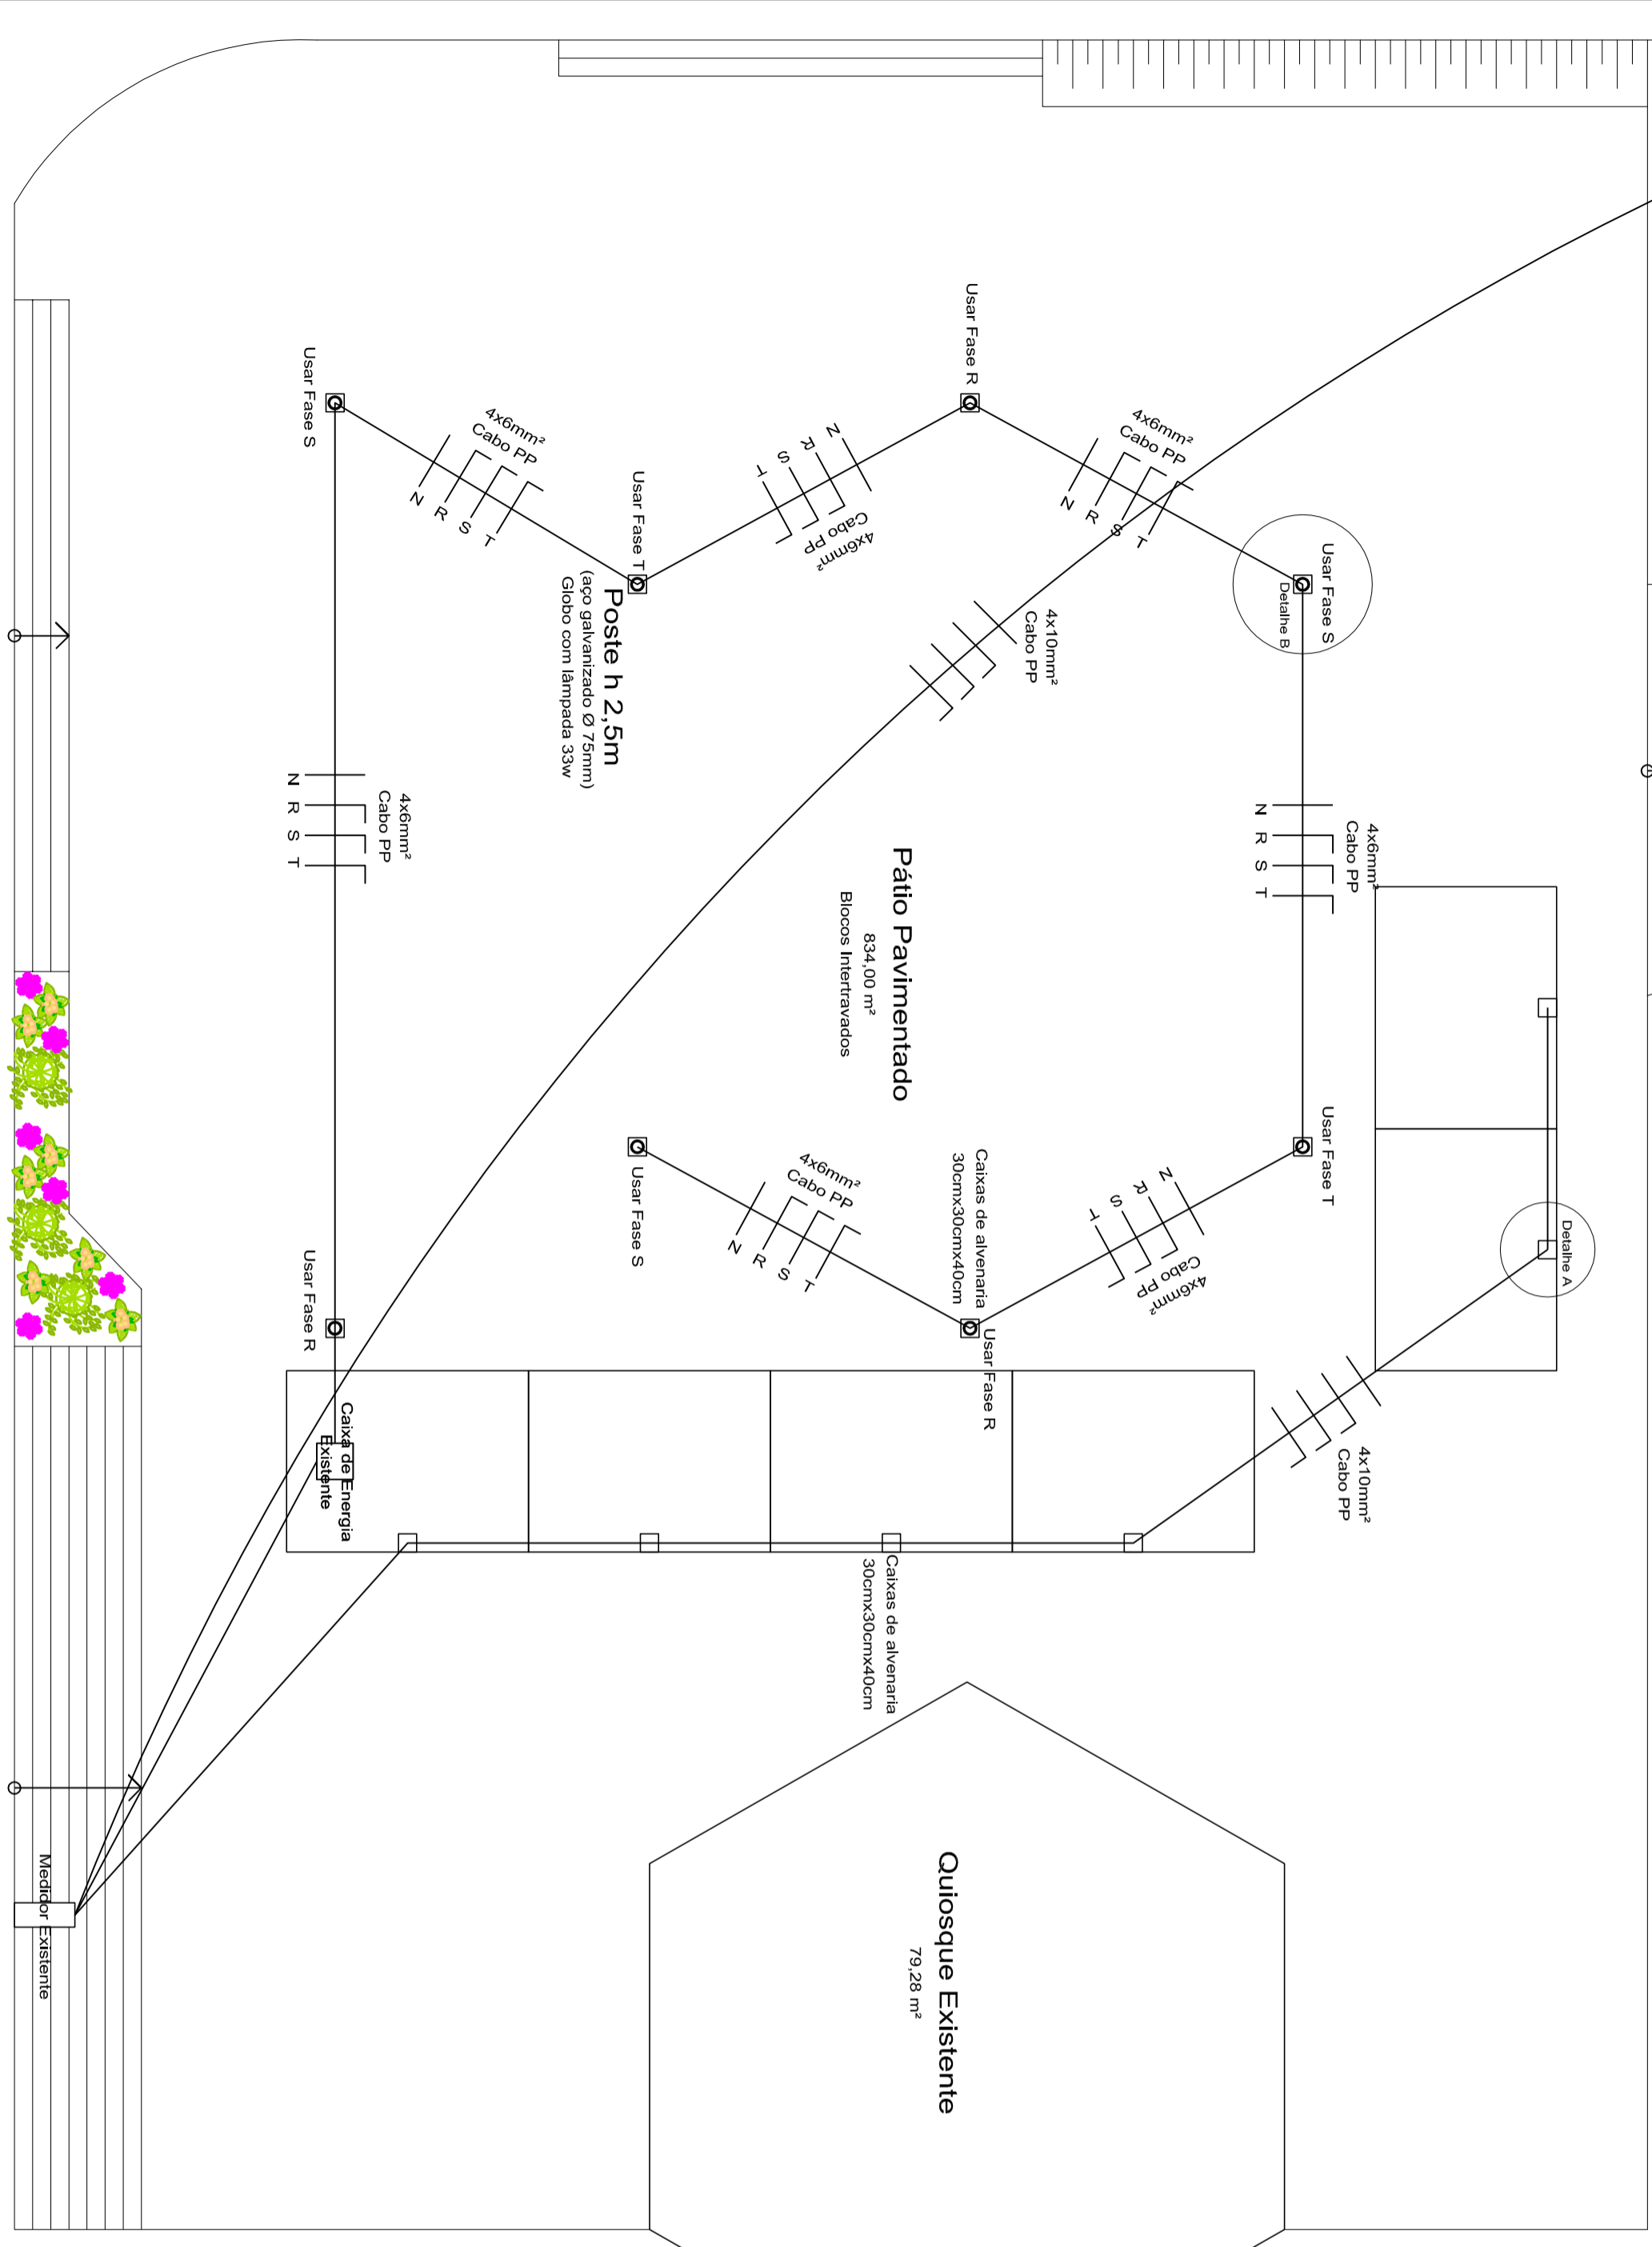

Inst. Elétrica

Escala = 1:100

DHW
 Eng. Civil - CREA/RS - 86.911
 Av. 25 de Julho, 575
 Fone: (54) 338 - 1249
 Victor Graeff/RS
 assinatura

OBRA
 Pavimentação do Pátio da
 Praça de Alimentação

PROPRIETARIO
 Prefeitura Municipal de Victor Graeff
 assinatura

CONTEÚDO
 Instalação Elétrica.

DATA	ESCALA	ÁREA	FRANCHA	Lisiane De Negri
MAIO/2017	Indic.	834,00m ²	04	(54) 9114-4816