

Obra: CENTRO DE CONVIVÊNCIA DO IDOSO


Local: VICTOR GRAEFF/RS

TESOURAS DE CONCRETO


TC01

24 peças  
T30 - 13,35m  
V = 1,458m³ - 3.644kg

DET. 1:  
RECORTE  
PARA  
CALHA

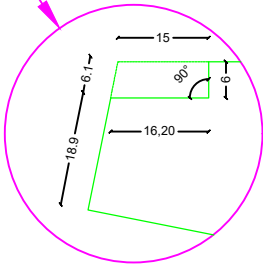

DET. 1:  
RECORTE  
PARA  
CALHA

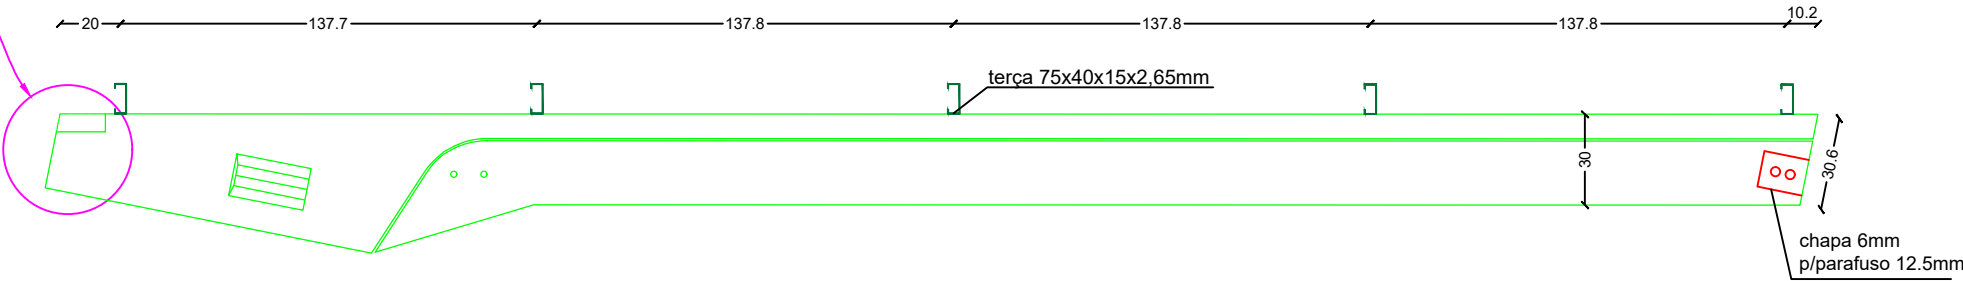

Arm. superior 3 Ø 12,50 mm C/ 5,75m

Arm. inferior 2 Ø 12,50 mm C/ 5,80m