



Caixa de Energia - A Construir (60cm x 60cm x 60cm)
com tampa de concreto, dreno e com inst. de 6 tomadas

Palco
54,00 m²
h = 1,28m

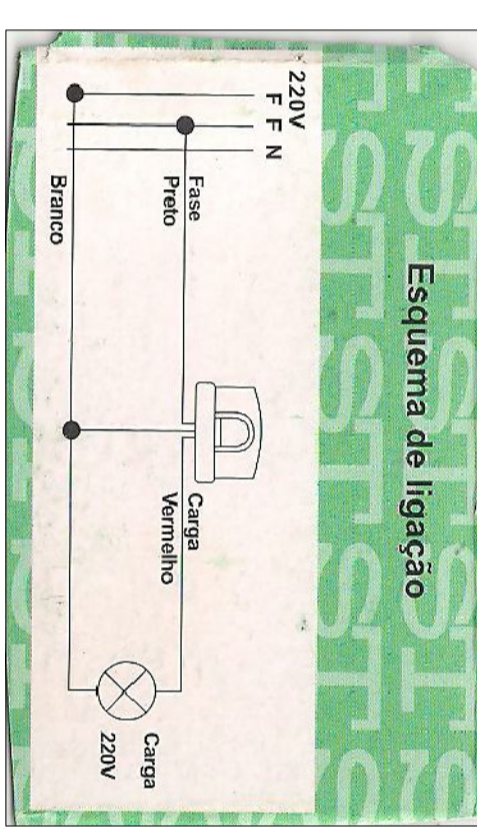


Detalhe B
Caixas em alvenaria
30cm x 30cm x 40cm
com dreno (6x)

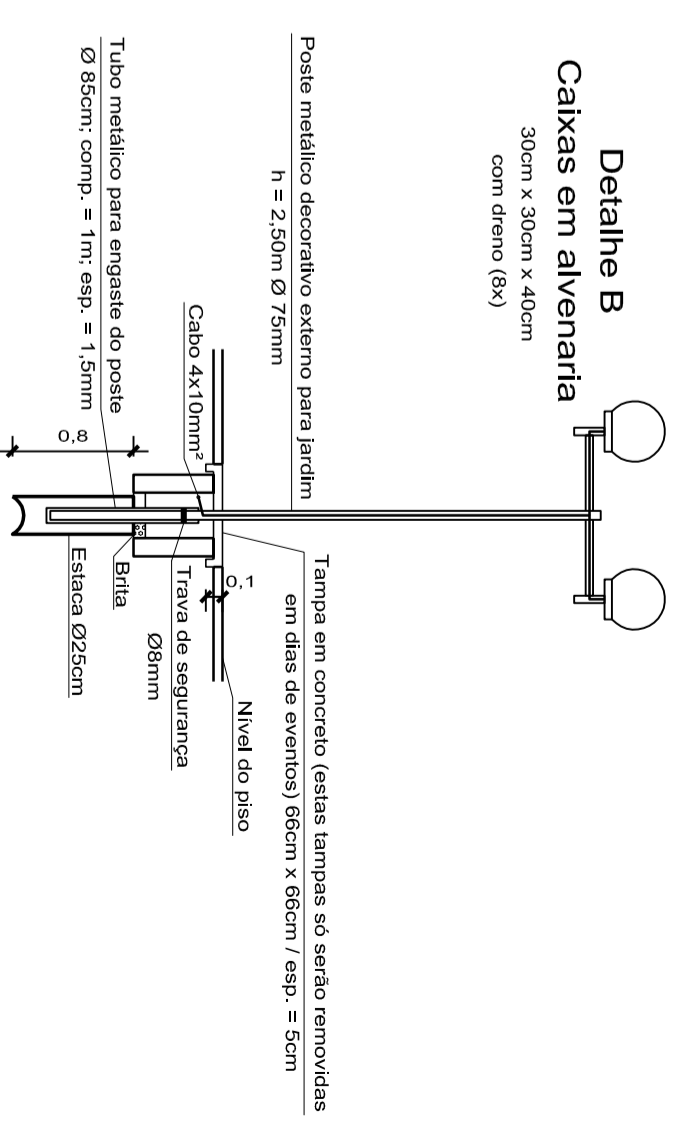


Em casos de eventos serão removidos os postes e cortada a energia que os alimenta

Detalhe A
Caixas em alvenaria
30cm x 30cm x 40cm
com dreno (6x)

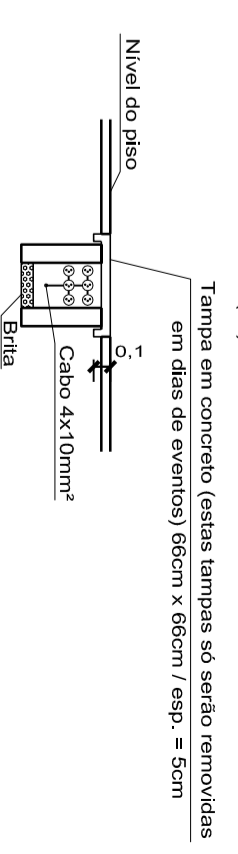

Serão instaladas 6 tomadas por caixa devendo as fases serem intercaladas. As tomadas não serão alimentadas por energia elétrica quando não houver eventos

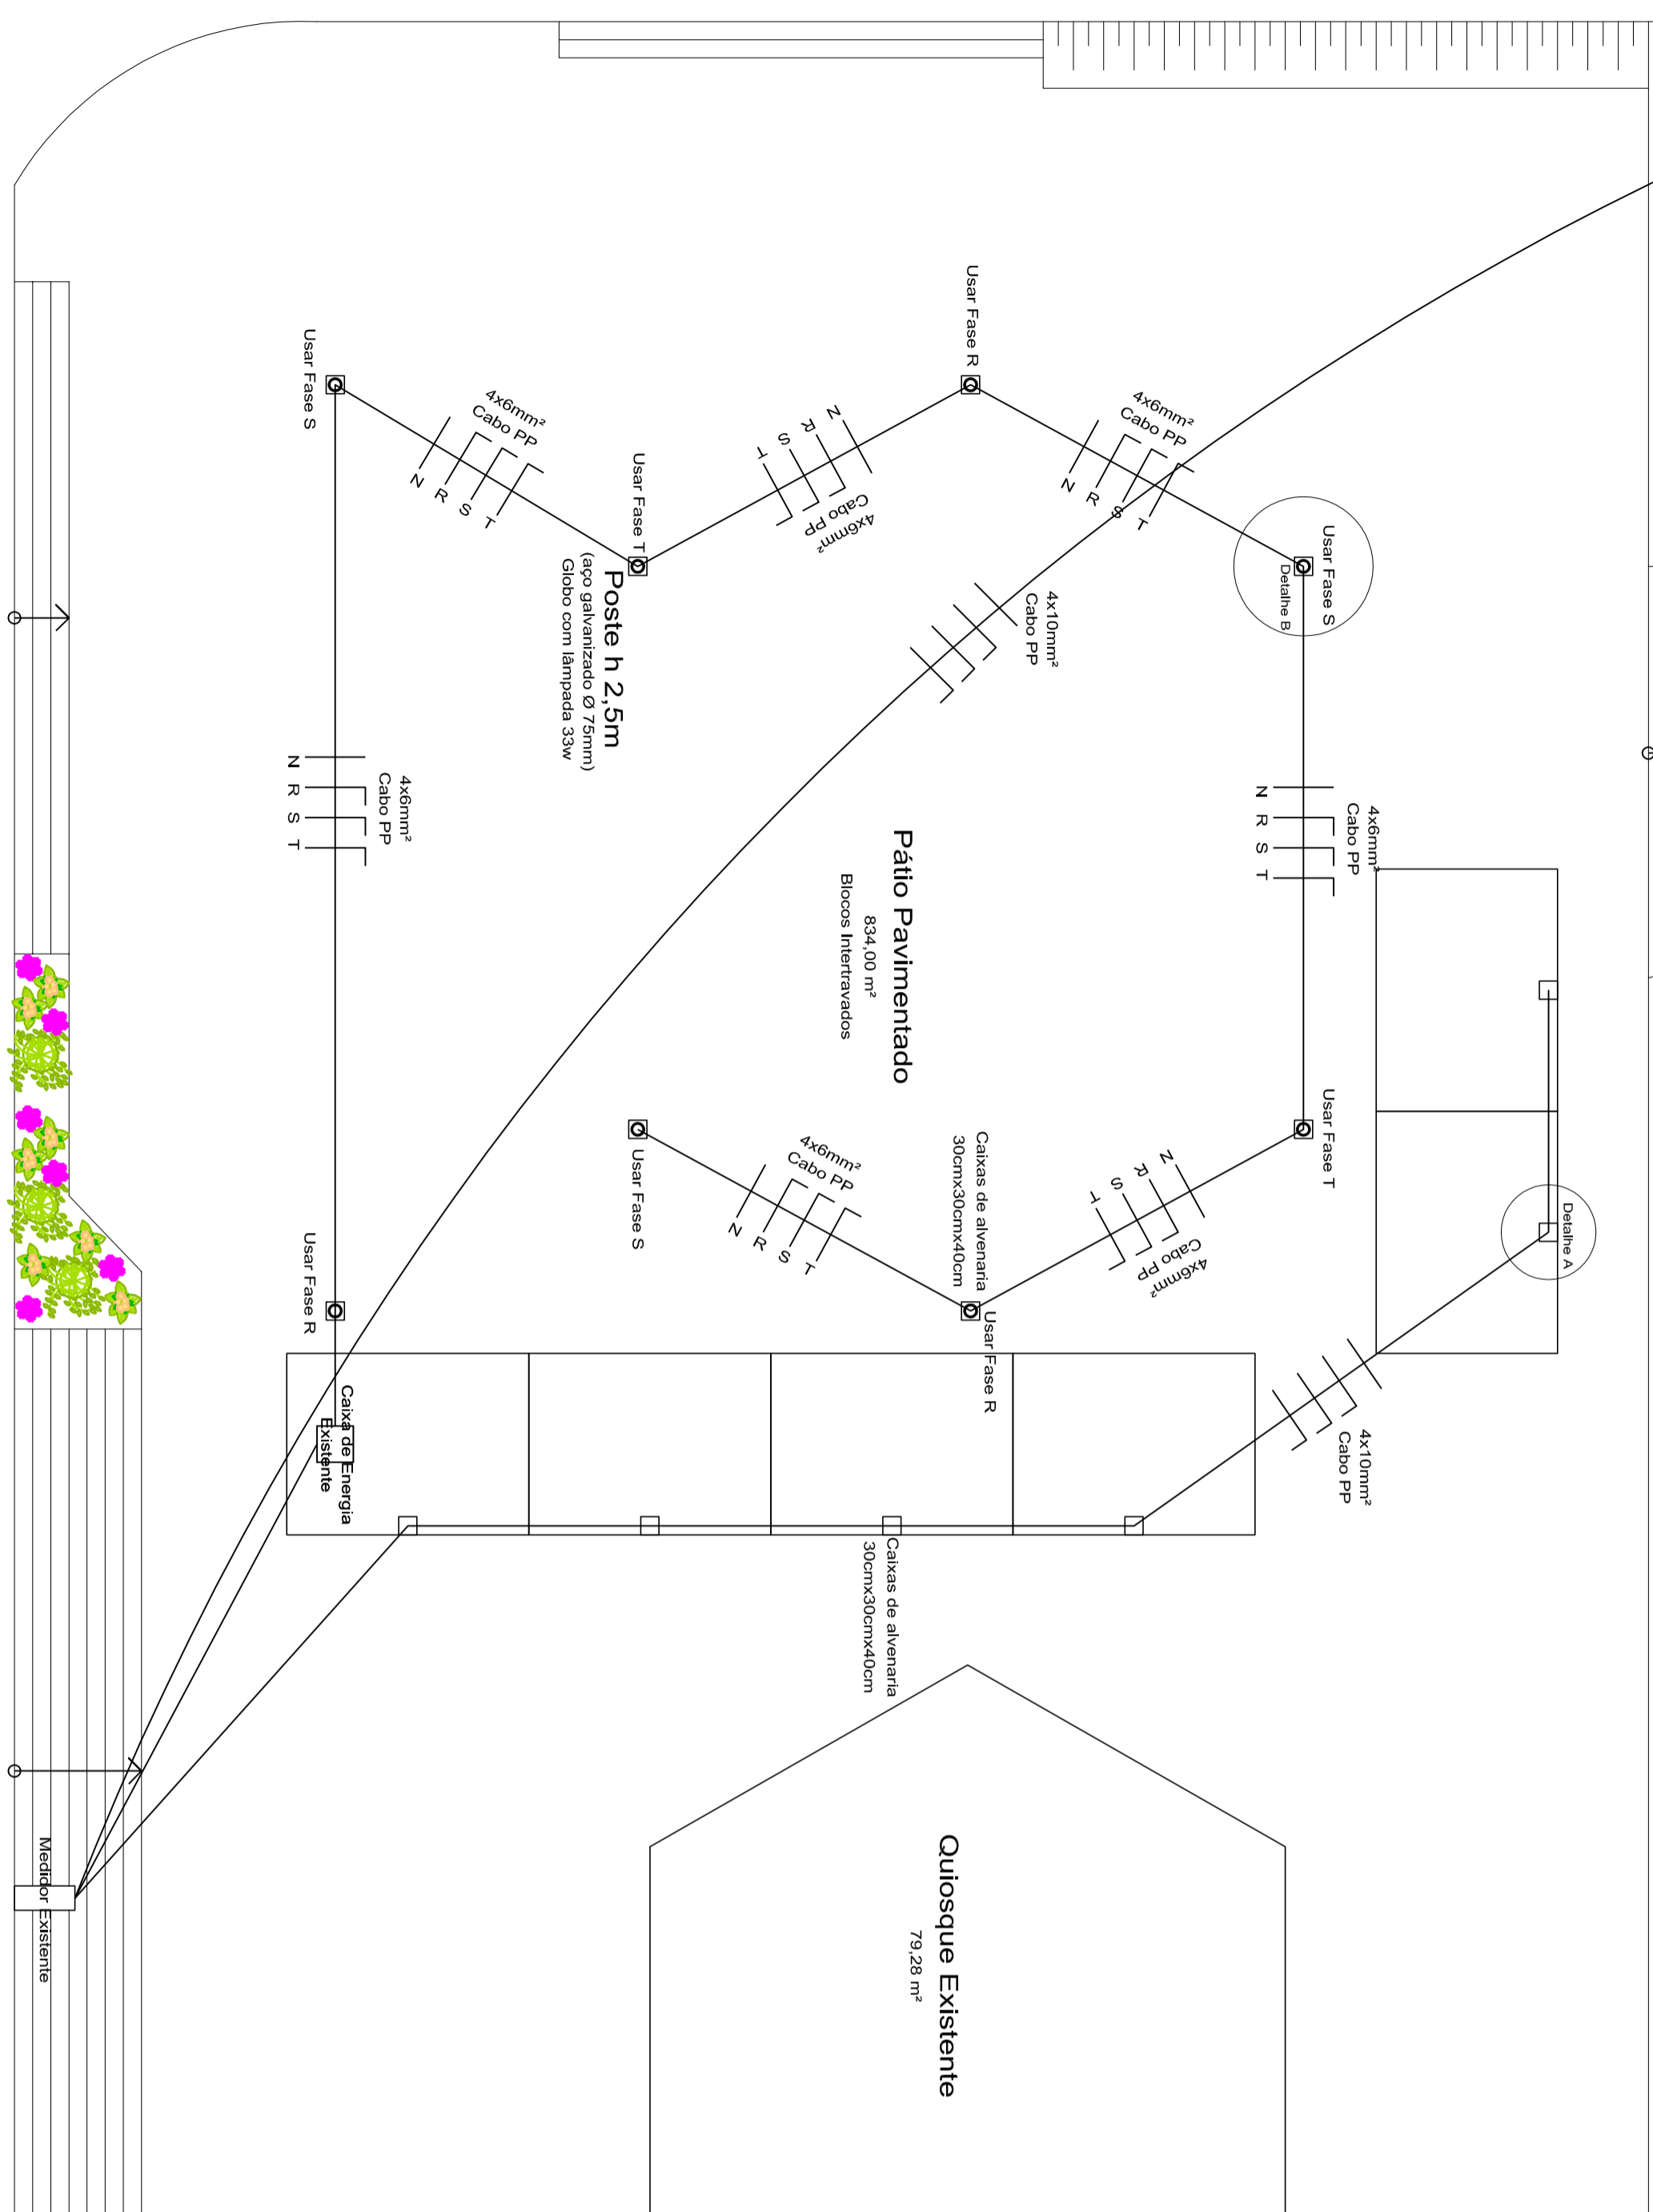

Inst. Elétrica
Escala = 1:100

<p>OBRA Pavimentação Pátio</p>		<p>LOCAL Victor Graeff/RS</p>	
<p>PROPRIETARIO Prefeitura Municipal de Victor Graeff</p>		<p>assinatura</p>	
<p>CONTEÚDO Instalação Elétrica.</p>			
<p>DATA FEV/2014</p>	<p>ESCALA Indic.</p>	<p>AREA CONST. 06</p>	<p>FRANCHA Lisiane De Negri (54) 9114-4816</p>
<p>Eng. Civil — CREA/RS — 86.911 Av. 25 de Julho, 575 Fone: (54) 338 — 1249 Victor Graeff/RS assinatura</p>			